Na temelju članka 35. Zakona o vlasništvu i drugim stvarnim pravima (“Narodne novine” RH br. 81/15.-pročišćeni tekst), članka 69. Zakona o sportu (“Narodne novine” RH br. 71/06, 150/08, 124/10, 124/11, 86/12, 94/13, 85/15 i 19/16) i članka 30. Statuta Grada Crikvenice (Službene novine Primorsko goranske županije broj 26709, 34/09 – ispravak i 7/13) Gradsko vijeće Grada Crikvenice na 30. sjednici održanoj 13. listopada 2016. godine donosi

ODLUKU
o davanju na upravljanje pomoćnog nogometnog igrališta
u Crikvenici

Članak 1.

Grad Crikvenica kao vlasnik pomoćnog nogometnog igrališta u Crikvenici (pokraj Gradske sportske dvorane) daje isto na upravljanje trgovačkom društvu Eko-Murvici d.o.o. Crikvenica, Trg Stjepana Radića 1/II (u daljnjem tekstu: upravitelj) bez naknade.

Članak 2.

Predmet upravljanja je pomoćno nogometno igralište u Crikvenici kao jedinstvena cjelina sa uređenim zatravnjenim sportskim terenom, uređenom pješačkom stazom i sedam (7) parkirnih mjesta uz istočni rub objekta.

Članak 3.

Pomoćno nogometno igralište daje se na upravljanje na neodređeno vrijeme, počevši od dana 01. studenog 2016. godine.

Članak 4.

Upravljanje obuhvaća osobito slijedeće poslove:

- redovito održavanje pomoćnog nogometnog igrališta prema namjeni sportskog objekta,
- davanje na korištenje (najam) igrališta za obavljanje sportskih i rekreativnih djelatnosti i aktivnosti, za održavanje kulturnih, zabavnih i drugih programa i manifestacija,
- primjerena zaštita i osiguranje igrališta prilikom obavljanja djelatnosti
- kontrola korištenja igrališta
- donošenje godišnjeg programa upravljanja igralištem.

Članak 5.

Upravitelj ne može pomoćno nogometno igralište ili njegov dio otuđiti niti opteretiti nikakvim teretima.

Članak 6.

Upravitelj je obvezan plaćati sve materijalne troškove kao i eventualne druge troškove nastale u svezi upravljanja igralištem

Članak 7.

Upravitelj mora upravljati pomoćnim nogometnim igralištem pažnjom dobrog gospodara, a u interesu Grada Crikvenice.

Upravitelj se obvezuje jednom godišnje podnijeti Gradonačelniku Grada Crikvenice izvješće o upravljanju pomoćnog nogometnog igrališta.

Članak 8.

Upravitelj igralište dodjeljuje u najam prema Cjeniku koji donosi skupština Upravitelja uz prethodnu suglasnost gradonačelnika Grada Crikvenice.

Upravitelj je obvezan u roku od 60 dana od dana stupanja na snagu ove Odluke donijeti Pravilnik o korištenju pomoćnog nogometnog igrališta u Crikvenici.

Članak 9.

Ova Odluka stupa na snagu osmog dana od dana objave u Službenim novinama Grada Crikvenice.

KLASA: 940-01/16-01/37
UR.BROJ: 2107/01-06/07-16-4
Crikvenica, 13. listopad 2016.

GRADSKO VIJEĆE GRADA CRIKVENICE
PREDSJEDNIK

Lovorko Gržac, ing.,v.r.

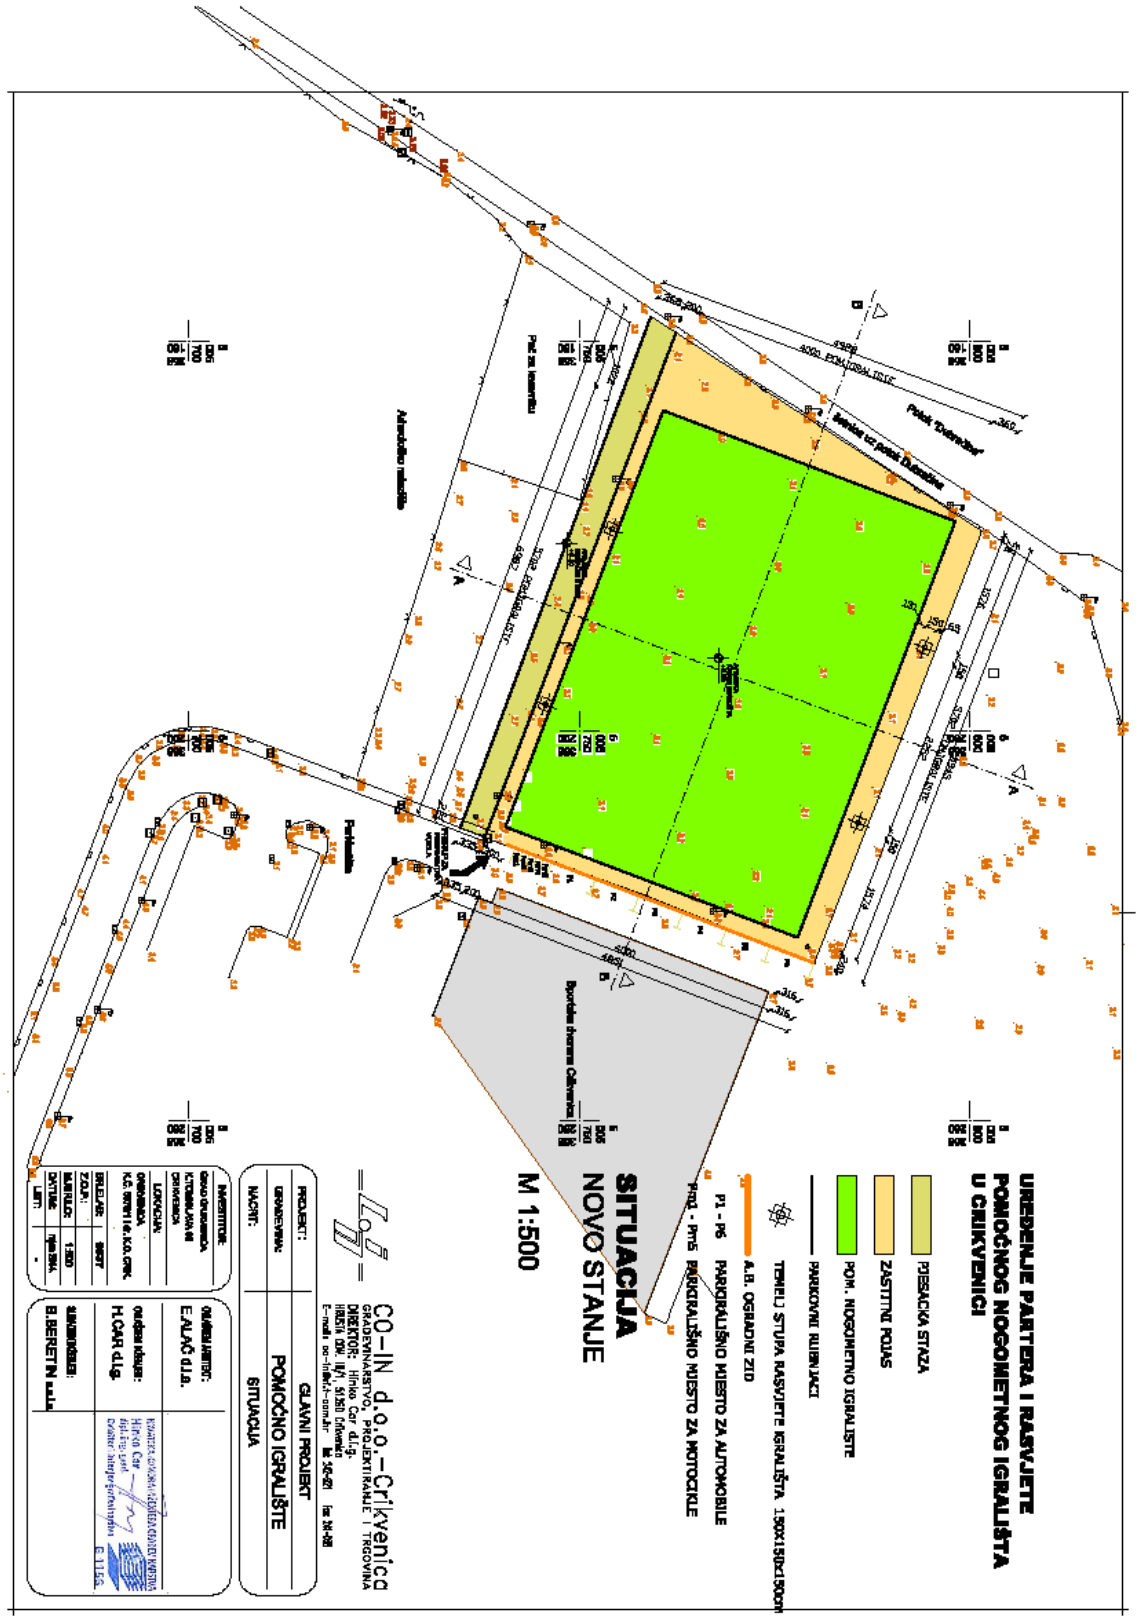
UREDENJE PARTERA I RASVJETE
POMOĆNOG NOGOMETNOG IGRALIŠTA
U CRIKVENICI
PJESACKA STAZA
ZASTITNI POJAS
POM. NOGOMETNO IGRALISTE
PARKOVNI RUBNJACI
TEMELJ STUPA RASVJETE IGRALIŠTA 150X150X150cm
A.B. OGRADNI ZID
P1 - P6 PARKIRALIŠNO MJESTO ZA AUTOMOBILE
PM1 - PM5 PARKIRALIŠNO MJESTO ZA MOTOCIKLE
SITUACIJA
NOVO STANJE
M 1:500
CO-IN d.o.o.-Crikvenica
GRADEVINARSTVO, PROJEKTIRANJE I TRGOVINA
DIREKTOR: Hinko Car d.i.g.
HRVATA DOV. 10/1, 51260 Crikvenica
E-mail: co-in@ri.t-com.hr
PROJEKT: GLAVNI PROJEKT
GRADEVINA: POMOĆNO IGRALIŠTE
NACRT: SITUACIJA
INVESTITOR:
GRAD CRIKVENICA
KTOBRAJAN 10
CRIKVENICA
LOKACIJA:
OMBORNICA
K.Č. 5070/1 i k.o. CRIK.
BRJELAR: 9907
ZOJA:
MJERILO: 1:500
DATUM: rujan 2016.
LIST: -
OVLAŠTENI PROJEKT:
E.ALAČ d.i.g.
OVLAŠTENI KONZUL:
H.CAR d.i.g.
SUVOZNIKOVI:
B.BERETIN s.a.l.s.
Hinko Car
Dipl. ing. gr.
Ovlašteni interjer.
E 1156