



REPUBLIKA HRVATSKA  
DRŽAVNA GEODETSKA UPRAVA  
PODRUČNI URED ZA KATASTAR RIJEKA  
ODJEL ZA KATASTAR NEKRETNINA CRIKVENICA

K.o. CRIKVENICA  
k.č.br.: 3106

KLASA: 935-12/21-02/2  
URBROJ: 541-19-04/4-21-2  
CRIKVENICA, 07.01.2021.

## IZVOD IZ KATASTARSKOG PLANA

Mjerilo 1:1000  
Izvorno mjerilo 1:1000



Oslobođeno naplate upravnih pristojbi sukladno odredbama čl. 8. st. 1. točke 1. Zakona o upravnim pristojbama (»Narodne novine«, br. 115/16).

Službena osoba: Enej Antić  
ovlašten geodetski referent







URED OVLAŠTENOG INŽENJERA GEODEZIJE  
Jasmina Jurinčić

Braca Buchalter 4, Irt - 51260 Crikvenica / Tel/Fax: +385 (0)51 781406 / usig.crikvenica@gmail.com / www.geo-ij.hr

Katastarska općina: Crikvenica

MBR: 302597


Detaljni list: 3

KOPIJA KATASTARSKOG PLANA


- sa preklapljenim geodetskim snimkom stvarnog stanja -

(ZK oznake čestica)

Mjerilo 1:1000

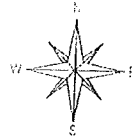

Grad Crikvenica  
CRIKVENICA  
Basaričekova 77

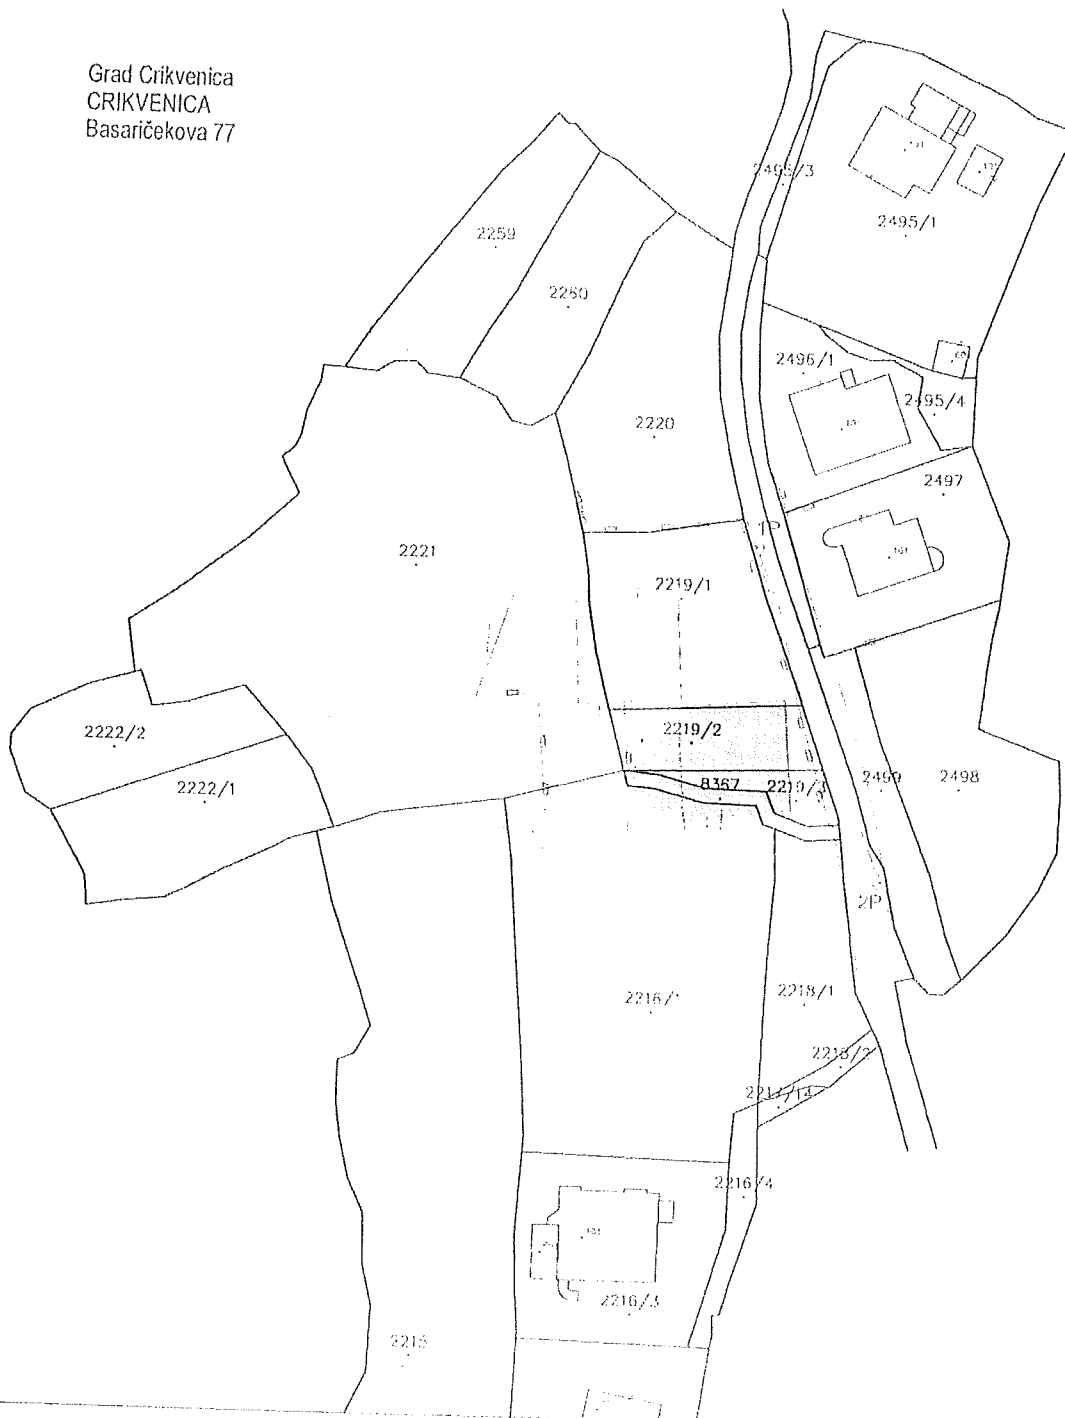


Izradio:  
Vedran Antić, geod. tehn.  
Crikvenica, rujan 2019.  
Broj upisnika: 065-2019

Odgovorna osoba ovlaštena  
za obavljanje stručnih geodetskih poslova:  
Jasmina Jurinčić, ing. geod

Jasmina Jurinčić  
ing. geod.  
Ovlaštenost: 06.05.2019.  
06.05.2019.  
06.05.2019.



Geo 952

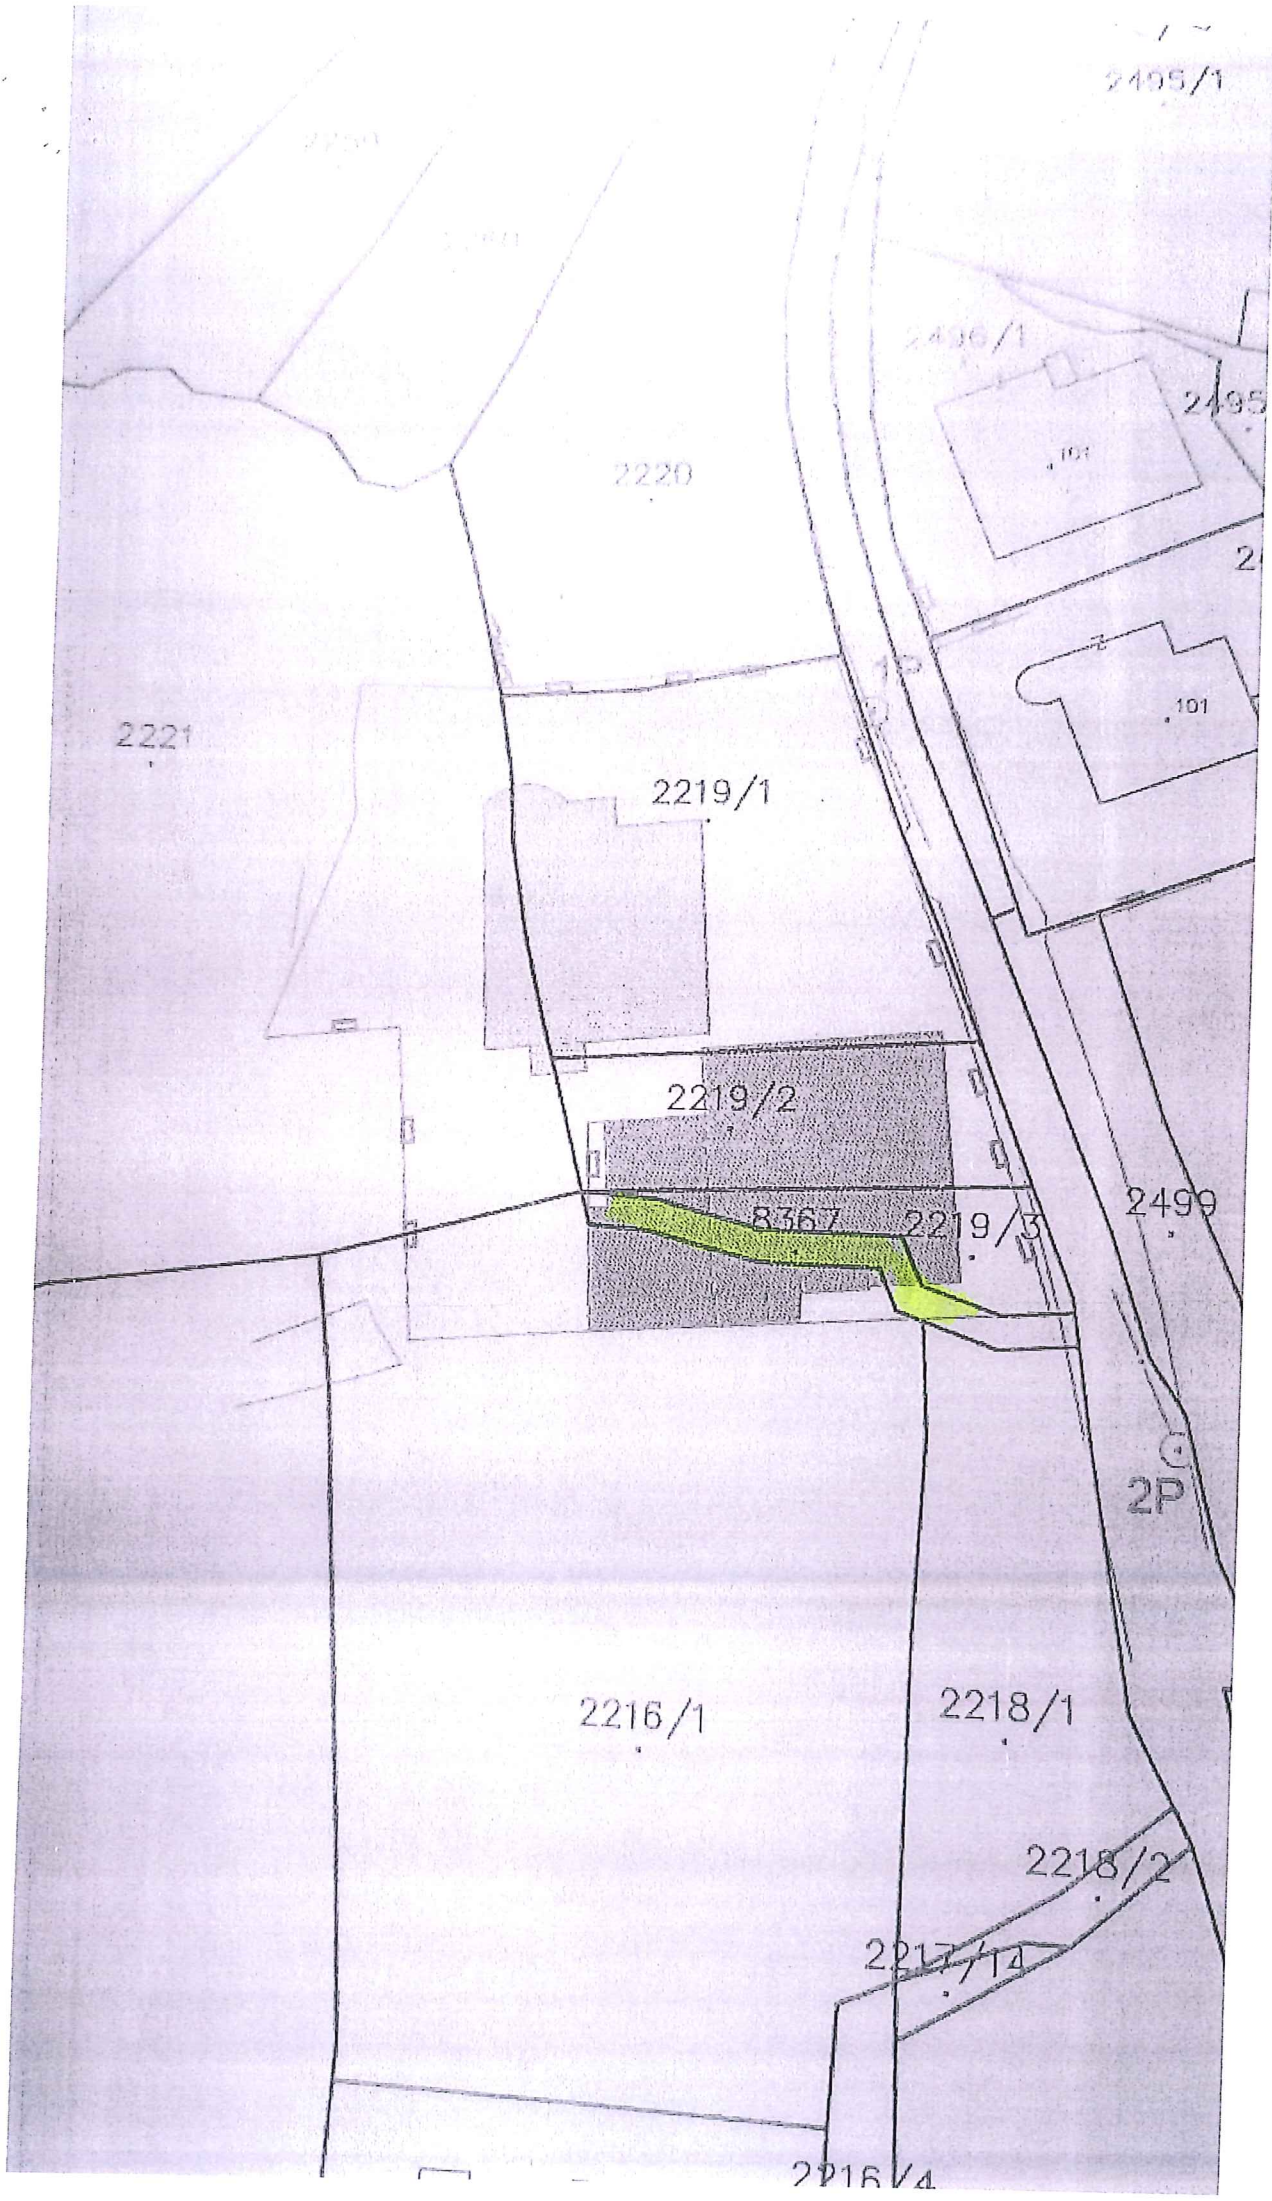



REPUBLIKA HRVATSKA  
DRŽAVNA GEODETSKA UPRAVA  
PODRUČNI URED ZA KATASTAR RIJEKA  
ODJEL ZA KATASTAR NEKRETNINA CRIKVENICA

KLASA: 936-02/20-04/276

URBROJ: 541-17-04/4-20-2

CRIKVENICA, 21.09.2020

Odjel za katastar nekretnina Crikvenica povodom zahtjeva ZAJEDNIČKI ODVJETNIČKI URED KAZIMIR FERENČIĆ I BARBARA LIEBHARDT, OIB: 09808988594, PAVLA RADIĆA 90, 51260 CRIKVENICA, HRVATSKA izdaje:

IDENTIFIKACIJA ČESTICA

KATASTAR						ZEMLJIŠNA KNJIGA						
Kat.općina	zgr	KČ je dio ZKČ	Broj Kat. čestice	Broj PL.	Površina (m2)	Glavna knjiga	ZKČ je dio KČ	Broj ZK č.	Broj ZK ul.	Površina (m2)	Površina (hvat)	Površina (jutro)
302597, CRIKVENICA			3106/1	99	615	CRIKVENICA		2219/1	3933		171	
302597, CRIKVENICA			3106/2	2808	245	CRIKVENICA		2219/2	3932		68	
302597, CRIKVENICA			3106/3	99	103	CRIKVENICA		2219/3	3932		17	
302597, CRIKVENICA		D	3106/3	99	103	CRIKVENICA	D	8367	POPIS I		20	

Ova identifikacija čestica se izdaje u svrhu prometa nekretninama te se u druge svrhe ne smije uporabiti.

Upravna pristojba po tar. br. 1 Tarife upravnih pristojbi Uredbe o Tarifi upravnih pristojbi (»Narodne novine«, br. 8/17, 37/17, 129/17, 18/19 i 97/19) ne naplaćuje se.

Izradio/la:

Enej Antić

ovlašteni geodetski referent

Službena osoba:

Enej Antić

ovlašteni geodetski referent





REPUBLIKA HRVATSKA  
PRIMORSKO-GORANSKA ŽUPANIJA

UPRAVNI ODJEL ZA PROSTORNO  
UREĐENJE, GRADITELJSTVO I  
ZAŠTITU OKOLIŠA  
ISPOSTAVA U CRIKVENICI

KLASA: 350-05/20-03/366  
URBROJ: 2170/1-03-02/2-20-3  
Crikvenica, 06.10.2020. godine

Primorsko – goranska županija, Upravni odjel za prostorno uređenje, graditeljstvo i zaštitu okoliša, Ispostava u Crikvenici, temeljem članka 160. Zakona o općem upravnom postupku („Narodne novine“ br. 47/09) povodom zahtjeva Dragice Kovač iz Crikvenice, Basaričekova 77, OIB: 84025829469, zastupana po ZOU K. Ferencić i B. Liebhardt iz Crikvenice, Pavla Radića 18, za izdavanje uvjerenja o podacima iz dokumenta prostornog uređenja, i z d a j e

### UVJERENJE

#### O PODACIMA IZ DOKUMENTA PROSTORNOG UREĐENJA

Uvidom u dokumentaciju prostora utvrđeno je da se k.č. br. 3106 k.o. Crikvenica, osnovom Odluke o donošenju Izmjena i dopuna Prostornog plana uređenja Grada Crikvenice („Službene novine Primorsko – goranske županije“, broj 25/07, 18/08-ispr., 49/11, 02/12, 17/14-Cilj liD i 39/14-liD i „Službene novine Grada Crikvenice“, broj 21/16, 23/16-proč. tekst i 70/19) nalazi unutar izgrađenog dijela građevinskog područja naselja Sopaljska, planske oznake NA 14.

Ovo uvjerenje vrijedi do izmjene materijalnih propisa, odnosno odluka na osnovu kojih je izdano.

Upravna pristojba na ovo uvjerenje po Tar. broju 1. i 4. Tarife upravnih pristojbi iz Uredbe o tarifi upravnih pristojbi („Narodne novine“ br. 8/17, 37/17, 129/17, 18/19, 97/19, 128/19) u ukupnom iznosu od 40,00 kuna uplaćena je u cijelosti u državnim biljezima.

Prilozi: 1.Kopija kat.plana u mj. 1:1000  
2.Kopija Izvoda iz PPU-a Grada Crikvenice u mj.1:5000



**VODITELJ ISPOSTAVE**

**Darko Dežančeski, dipl. iur.**

OPĆINA ŽUPANIĆ

DOSTAVITI:

1. Dragica Kovač, Crikvenica, Basaričekova 77, zastupana po ZOU K. Ferenčić i B. Liebhardt, Crikvenica, Pavla Radića 18, (2x)
2. U spis.



REPUBLIKA HRVATSKA

DRŽAVNA GEODETSKA UPRAVA

PODRUČNI URED ZA KATASTAR RIJEKA

ODJEL ZA KATASTAR NEKRETNOSTI CRIKVENICA

K.o. CRIKVENICA

k.č.br.: 3106

KLASA: 935-06/20-01/463

URBROJ: 541-17-04/4-20-2

CRIKVENICA, 21.09.2020.

## IZVOD IZ KATASTARSKOG PLANA


Mjerilo 1:1000

Izvorno mjerilo 1:1000








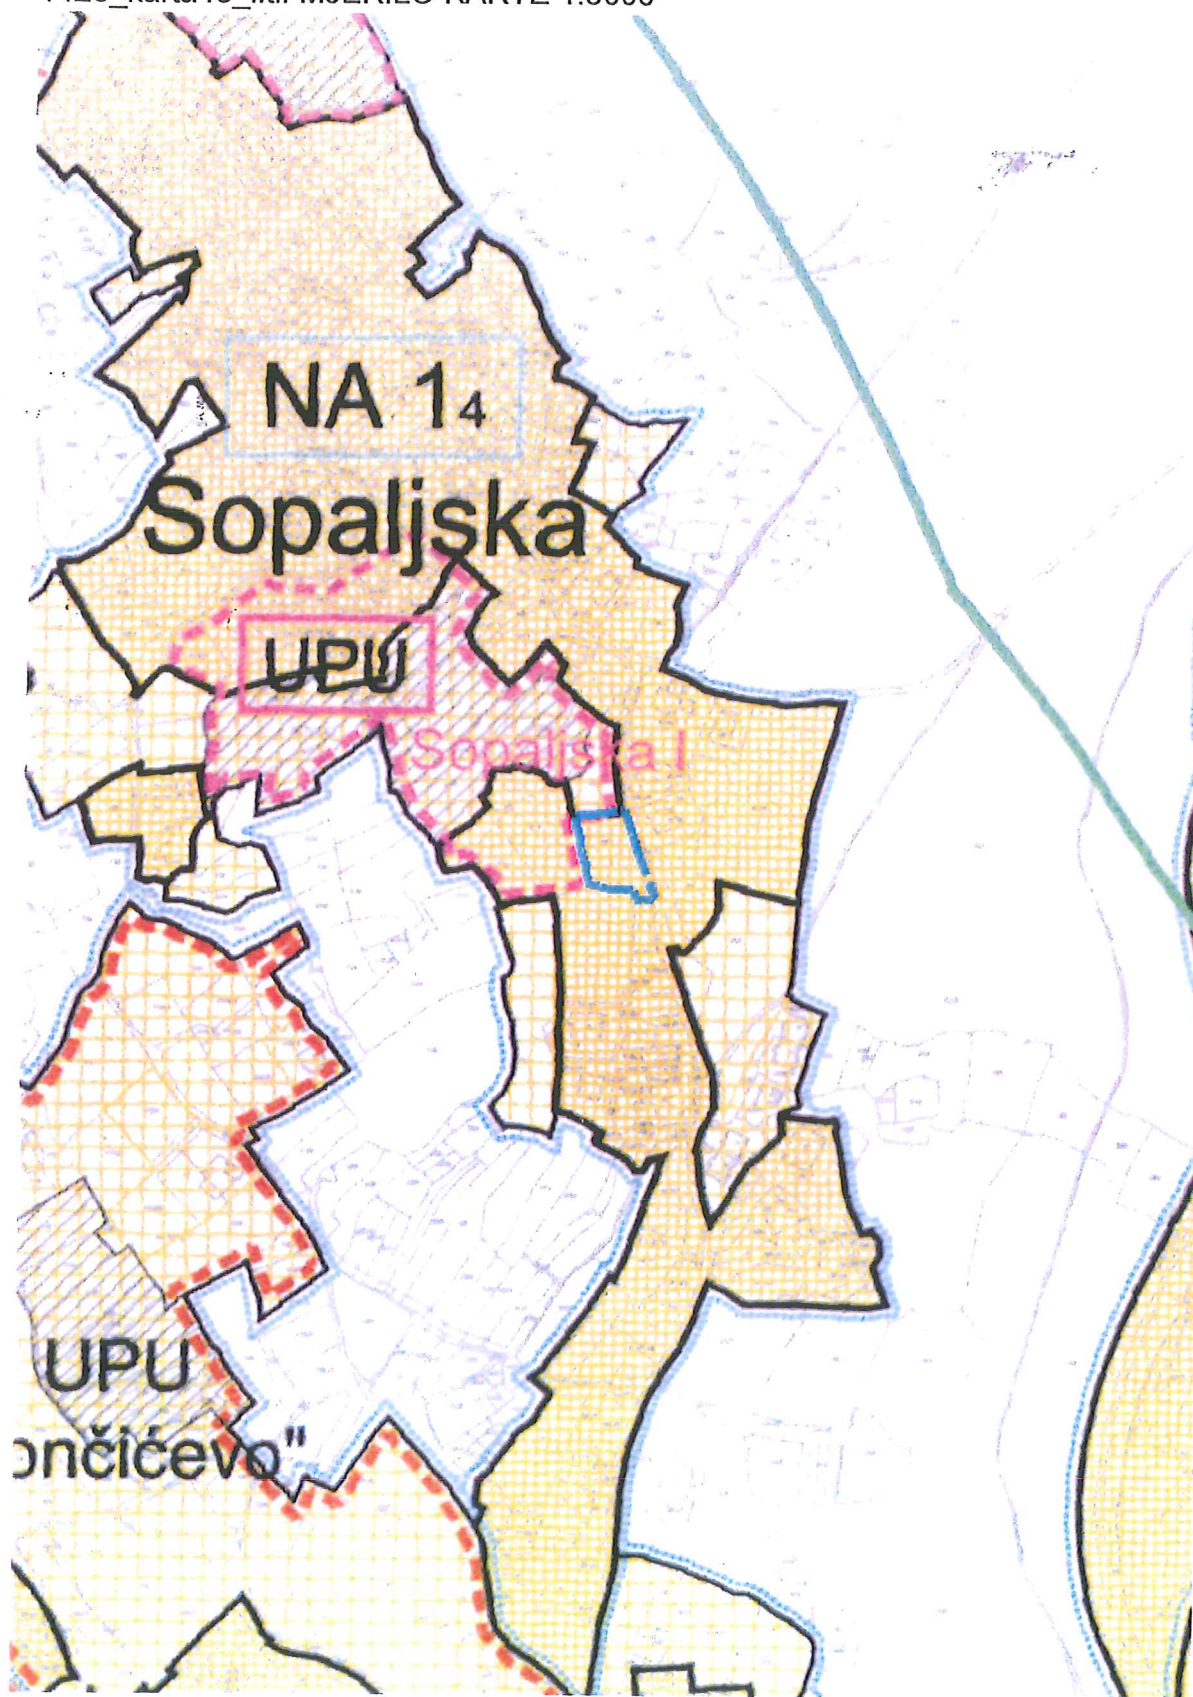

Upravna pristojba prema tar. br. 44 Tarife upravnih pristojbi Uredbe o Tarifi upravnih pristojbi (»Narodne novine«, br. 8/17, 37/17, 129/17, 18/19 i 97/19) u iznosu od 15,00 kuna naplaćena je u državnim biljezima. Upravna pristojba po tar. br. 1 ne naplaćuje se.

Službeni osoba: Eleni Antić  
ovlaštena geodetski referent



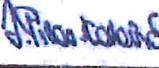

Županija/Grad Zagreb: PRIMORSKO-GORANSKA ŽUPANIJA Općina/grad: GRAD CRIKVENICA		
Naziv prostornog plana: IZMJENE I DOPUNE PROSTORNOG PLANA UREĐENJA GRADA CRIKVENICE		
Naziv kartografskog prikaza: GRAĐEVINSKA PODRUČJA Crikvenica, Selce		
Broj kartografskog prikaza: 4.3.	Mjerilo kartografskog prikaza: 1:25000	
Odluka predstavničkog tijela o izradi plana Službene novine Grada Crikvenice broj 51/18	Odluka predstavničkog tijela o donošenju plana:	
Javna rasprava (datum objave): Novi list: 6.2.2019. web stranice Grad Crikvenica: 4.2.2019. web stranice MGIPU: 4.2.2019.	Javni uvid održan: od: 12.2.2019. do: 13.3.2019.	
Pečat tijela odgovornog za provođenje javne rasprave: 	Odgovorna osoba za provođenje javne rasprave:  Vjekoslava Glavan, dipl.ing.arh.	
Suglasnost na plan prema čl. 108. Zakona o prostornom uređenju ("Narodne novine" broj 153/13, 65/17, 114/18, 39/19):		
Pravna osoba/tijelo koje je izradilo plan: URBANISTICA d.o.o. Zagreb, Trg bana Josipa Jelačića 4		
Pečat pravne osobe/tijela koje je izradilo plan: 	Odgovorna osoba:  Jasminka Pilar-Katavić, dipl.ing.arh.	
Odgovorni voditelj izrade nacrtu prijedloga plana: Iva Lukinić, dipl. ing. arh. (do 7. 6. 2019.) Ana Putar, dipl.ing.arh. (od 7. 6. 2019.)		
Stručni tim u izradi Plana: Jasminka Pilar-Katavić, dipl.ing.arh. Iva Lukinić, dipl. ing. arh. (do 7. 6. 2019.) Jasmina Sadek, dipl.ing.arh. Ana Putar, dipl.ing.arh.		
Ira Habijanec, mag.ing.arh. Luka Krstulović, mag.ing.arh. Domagoj Šumanovac, ing.arh. Renata Filipović, dipl.ing.građ. Nikola Adrović, mag.ing.aedif.		
Pečat predstavničkog tijela: 	Predsjednik predstavničkog tijela:  Josip Friš, mag.ing.el.	
Istovjetnost ovog prostornog plana s izvornikom ovjerava:	Pečat nadležnog tijela	
(ime, prezime i potpis)		

U IZRADI	PPŽ	Odluka o izradi II. izmjena i dopuna Prostornog plana Primorsko-goranske županije	"Službene novine Primorsko-goranske županije" broj 32/13, 07/17- ispravak, 41/18 i 04/19-pročišćeni tekst	2019-32 20.12.2019.
----------	-----	---	---	------------------------



REPUBLIKA HRVATSKA

Općinski sud u Crikvenici  
ZEMLJIŠNOKNJIŽNI ODJEL CRKVENICA  
Stanje na dan: 18.09.2019. 23:32

Verificirani ZK uložak

Katastarska općina: 302597, CRKVENICA

Broj ZK uložka: POPIS I

Broj zadnjeg dnevnika: Z-4176/2019

Aktivne plombe: Z-4597/2019, Z-5999/2019, Z-8022/2019, Z-9881/2019, Z-12150/2019

## IZVADAK IZ ZEMLJIŠNE KNJIGE

A

Posjedovnica  
PRVI ODJELJAK

Rbr.	Broj zemljišta (kat. čestice)	Oznaka zemljišta	Površina			Primjedba
			jutro	čhv	m2	
1.	305/1	CESTA ZVONIMIROVA ULICA		7		
2.	311/3	PUT		31		
3.	337/3	PUT - CESTA ZVONIMIROVA ULICA		35		
4.	832	CESTA ZVONIMIROVA ULICA		35		
5.	887	PUT		28		
6.	936/2	PUT		1		
7.	1038	PUT		4		
8.	1092/2	PUT		52		
9.	1092/4	GRADILIŠTE		4		
10.	1153/1	PUT		16,7		
11.	1155/2A	PUT		1,7		
12.	1166/1A	PUT		24		
13.	1204/2	PUT - CESTA GAJEVO ŠETALIŠTE		25		
14.	1208/3	PUT		20		
15.	1225/2	ORANICA I TRSJE		38		
16.	1226/2	PAŠNJAK		26		
17.	1227/2	ORANICA I TRSJE		28		
18.	1346/1	CESTA		112,9		
19.	1346/3	CESTA		67,8		
20.	1346/4	CESTA		32,2		
21.	1351/1	CESTA		45		
22.	1414/3	CESTA		29		
23.	1435/15	CESTA		292		
24.	1437/3	CESTA			1495	
25.	1437/5	PUT		19		
26.	1437/6	CESTA			548	
27.	1437/7	CESTA			234	

A  
Posjedovnica  
PRVI ODJELJAK

Rbr.	Broj zemljišta (kat. čestice)	Oznaka zemljišta	Površina			Primjedba
			jutro	čhv	m2	
166.	8346	POLJSKI PUT		42		
167.	8347	POLJSKI PUT		226		
168.	8348	POLJSKI PUT		20		
169.	8349	POLJSKI PUT		22		
170.	8350	POLJSKI PUT		61		
171.	8351	POLJSKI PUT		194		
172.	8352	POLJSKI PUT		32		
173.	8355/1	POLJSKI PUT U NEREZU		147		
174.	8355/2	CESTA		14		
175.	8355/3	POLJSKI PUT		25		
176.	8356	POLJSKI PUT		249		
177.	8357/1	PUT			477	
178.	8357/2	GRADILIŠTE		17		
179.	8357/4	PUT			97	
180.	8358	POLJSKI PUT		77		
181.	8359/1	POLJSKI PUT			53	
182.	8359/2	POLJSKI PUT			53	
183.	8359/3	POLJSKI PUT			131	
184.	8360/1	PUT U UL. FRANJE CARA			144	
185.	8361/1	PUT		15		
186.	8361/2	PUT			19	
187.	8361/3	CESTA		15		
188.	8361/5	PUT		3		
189.	8362	POLJSKI PUT		595		
190.	8363	POLJSKI PUT		140		
191.	8364	POLJSKI PUT		53		
192.	8365	POLJSKI PUT		25		
193.	8366/1	PUT		166		
194.	8366/2	PUT		0,6		
195.	8366/5	DIO PUTA		6		
196.	8366/6	DIO PUTA		4		
197.	8367	POLJSKI PUT		20	7,2	
198.	8368	POLJSKI PUT		32		
199.	8376	POLJSKI PUT		57		
200.	8377	POLJSKI PUT		19		

## A

Posjedovnica  
PRVI ODJELJAK

Rbr.	Broj zemljišta (kat. čestice)	Oznaka zemljišta	Površina			Primjedba
			jutro	čhv	m2	
433.	8543/13	ZGRADA I DVOR		441		
434.	8543/16	DVORIŠTE		41		
435.	8543/17	PAŠNJAK			44	
436.	8543/18	PAŠNJAK			49	
437.	8544/2	TRI PARKIRALIŠTA I PARK	1	56		
438.	8545/1	PUT		881		
439.	8545/9	GRADILIŠTE		80		
440.	8548/4	PARKIRALIŠTE		989		
441.	8548/5	PARK BORACA I NARODNIH HEROJA OPĆINE CRIKVENICA	1	97		
442.	8548/9	NEPLODNO		64		
443.	8548/13	OBALA		0,6		
444.	8550/1	CESTA		163		
445.	8550/2	CESTA		520		
446.	8566/1	NEPLODNO ZEMLJIŠTE			1777	
447.	8566/2	NEPLODNO		130		
448.	8566/3	DVORIŠTE			80	
449.	8569/3	OBALA		12		
450.	8596	DIO CESTE I DIO GRADILIŠTA		16		
451.	8597/2	CESTA		300		
		UKUPNO:	6	37602,3	70269	

## DRUGI ODJELJAK

Rbr.	Sadržaj upisa	Primjedba
44.1	Zaprimljeno 29.03.2019.g. pod brojem Z-4176/2019 ZABILJEŽBA, zabilježuje se odbijeni prijedlog Z-4176/19 u odnosu na kč. 8290/1	

## B

## Vlastovnica

Rbr.	Sadržaj upisa	Primjedba
	1. Vlasnički dio: 1/1 <b>AVNO DOBRO</b>	

ZAJEDNIČKI ODVJETNIČKI URED FERENČIĆ I LIEBHARDT

Crikvenica, Pavla Radića 18  
Žrn: 2402006-1140183021

Kazimir Ferenčić  
tel: 091-72-538-72  
e-mail: kazimir@odvjetnik-ferencic.hr

Barbara Liebhardt  
tel: 098-385-671  
e-mail: barbara@odvjetnica-liebhardt.hr

PUNOMOĆ

Ja DRAGICA KVAČE  
ovlašćujem odvjetnike Kazimira Ferenčića i Barbaru Liebhardt, da me zastupaju

Pred:

GRAD CRKVENICA

Radi:

IZJAVLJIVANJE STATUSA JAVNOG POSLA  
I OBRADA ZETJEN

te da u moje ime i za moj račun poduzimaju sve radnje na koje su zakonom ovlašteni.

Izjavljujem da sam suglasan/na da koriste, pohranjuju i obrađuju moje osobne podatke u skladu sa zakonom, a sve u svrhu vođenja postupaka radi kojih sam ih opunomoćio/la.

U Crikvenici, \_\_\_\_\_ godine.

Dragica Kvačec

Potpis davatelja punomoći


**ŽUPANIJA PRIMORSKO - GORANSKA**  
**GRAD CRIKVENICA**

**Vijeće Mjesnog odbora Crikvenica – centar**

**KLASA: 026-01/20-01/07**

**UR. BROJ: 2107/01-15-20-2**

**Crikvenica, 17.11.2020. godine**

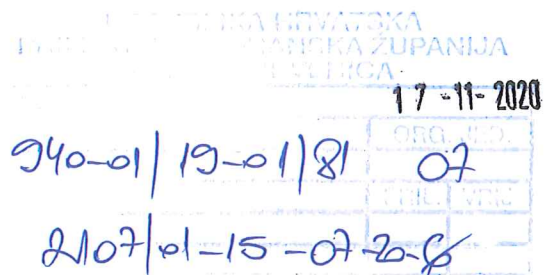

Vijeće Mjesnog odbora Crikvenica – centar je na svojoj sjednici, održanoj dana 16.11.2020. godine, donijelo slijedeći

**ZAKLJUČAK**

Vijeće Mjesnog odbora Crikvenica - centar je jednoglasnom odlukom vijećnika suglasno da se donese odluka o ukidanju statusa javnog dobra za dio nekretnine označene kao zk.č.br. 8367 (kat. oznaka 3106/3) površine 20čhv, upisanu kao poljski put – javno dobro, koja po prijedlogu parcelacije nosi novu oznaku 8367/1, površine 51m2, kao i da se izvrši prodaja navedenog dijela nekretnine.



Predsjednik Vijeća

Marko Vukelić

*Marko Vukelić*

