


- TUMAČ:**
- GRANICE:**  
 Teritorijalne i statističke granice
- GRANICA GRADA
  - GRANICA GRADA NA MORU
  - GRANICA NASELJA
- Ostale granice**
- GRAĐEVINSKO PODRUČJE - IZGRAĐENI DIO
  - GRAĐEVINSKO PODRUČJE - NEIZGRAĐENI DIO
  - GRANICA DIJELA GRAĐEVINSKOG PODRUČJA NASELJA PREMA PROSTORNIM OBLJEŽJIMA
  - OBUHVAT PROSTORNOG PLANA
  - GRANICA ZAŠTIĆENOG OBALNOG PODRUČJA MORA (ZOP)
  - GRANICA PROSTORA OGRANIČENJA ZAŠTIĆENOG OBALNOG PODRUČJA MORA

- KORIŠTENJE I NAMJENA POVRŠINA**  
 Prostor/površine za razvoj i uređenje  
 Razvoj i uređenje prostora / površina naselja
- izgrađeno    neizgrađeno / uređeno / neuređeno
- GRAĐEVINSKO PODRUČJE NASELJA
  - ZONA UGOSTITELJSKO TURISTIČKE NAMJENE UNUTAR NASELJA
  - ZONA GROBLJA UNUTAR NASELJA
  - POSTOJEĆE VIKEND NASELJE
  - GOSPODARSKA NAMJENA - POSLOVNA
  - UGOSTITELJSKO TURISTIČKA NAMJENA hotel - T1; kamp - autokamp - T3
  - SPORTSKO - REKREACIJSKA NAMJENA sportski centar R1; uređene plaže - R2
  - GROBLJE
  - INFRASTRUKTURNA NAMJENA benzinska crpka, čvor Crikvenica-zapad
- Razvoj i uređenje izvan građevinskog područja
- GRAĐEVINSKO ZEMLJIŠTE U FUNKCIJI RECIKLAŽNOG DVORIŠTA RD - reciklažno dvorište; RDgo - reciklažno dvorište za građevni otpad
  - MALA HIDROELEKTRANA (MHE) VINODOL - DOLAC

- POLJOPRIVREDNE, ŠUMSKE I VODNE POVRŠINE**  
 Poljoprivredno tlo isključivo osnovne namjene
- VRIJEDNO OBRADIVO TLO
  - OSTALA OBRADIVA TLA
  - GOSPODARSKA NAMJENA
  - ZAŠTITNA ŠUMA
  - ŠUMA POSEBNE NAMJENE
- Ostalo poljoprivredno tlo, šume i šumsko zemljište
- OSTALO POLJOPRIVREDNO TLO, ŠUME I ŠUMSKO ZEMLJIŠTE
- Vodne površine**
- VODOTOK DUBRAČINA
- Morske površine**
- MORSKE POVRŠINE
- Plaže**
- UREĐENA PLAŽA NA KOPNU
  - PRIRODNA PLAŽA (IZVAN GRAĐEVINSKOG PODRUČJA)
- PROMETNI SUSTAV**  
 Cestovni promet
- AUTOCESTA (A)
  - OSTALE DRŽAVNE CESTE (D)
  - ŽUPANIJSKA CESTA (Ž)
  - LOKALNA CESTA (L)
  - OSTALE NERAZVRSTANE CESTE (O)
  - RASKRIŽJA PREDVIĐENA ZA REKONSTRUKCIJU
  - MOST
  - TUNEL
- Pomorski promet**
- MORSKA LUKA OTVORENA ZA JAVNI PROMET ŽUPANIJSKOG ZNAČAJA
  - MORSKA LUKA OTVORENA ZA JAVNI PROMET LOKALNOG ZNAČAJA
  - MORSKA LUKA POSEBNE NAMJENE- LUKA NAUČIČKOG TURIZMA DRŽAVNOG ZNAČAJA
  - LUČKI BAZENI
  - SIDRIŠTE
  - UNUTARNJI PLOVNI PUT
- Zračni promet**
- HELIDROM

**KORIŠTENJE I NAMJENA POVRŠINA**  
 Kartografski prikaz br.1  
 M 1:25000

- SUSTAV JAVNIH FUNKCIJA**
- OPĆINSKI SUD
  - PREKRŠAJNI SUD
  - JAVNI BILJEŽNIK
  - DJEČJI VRTIĆ
  - DJEČJI DOM
  - OSNOVNA ŠKOLA (MATIČNA)
  - OSNOVNA ŠKOLA (PODRUČNA)
  - SREDNJA ŠKOLA
  - NARODNA KNJIZNICA
  - DOM ZDRAVLJA
  - HITNA MEDICINSKA POMOĆ
  - SPECIJALISTIČKA BOLNICA
  - POLIKLINIKA
  - DOM ZA STARIJE I NEMOĆNE OSOBE
  - DOM U SOPALJSKOJ

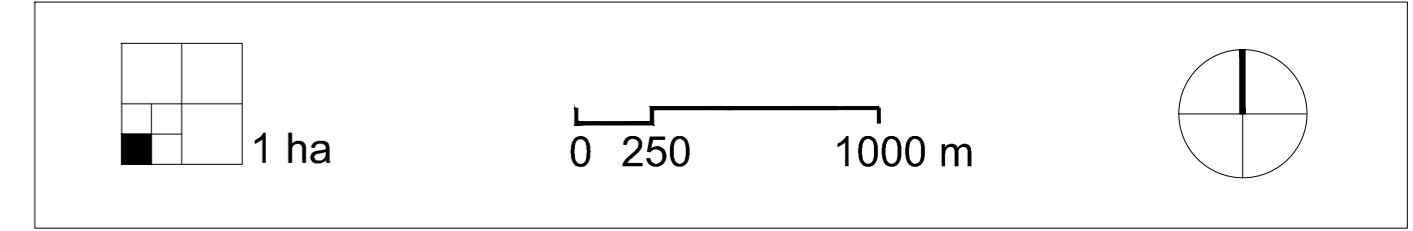

**VII. IZMJENE I DOPUNE PROSTORNOG PLANA UREĐENJA GRADA CRIKVENICE**

<b>1. KORIŠTENJE I NAMJENA POVRŠINA</b>		MJ 1:25000	
<b>PRIJEDLOG PLANA ZA 2. PONOVNU JAVNU RASPRAVU</b>			
Zupanija/Grad Zagreb: PRIMORSKO-GORANSKA ŽUPANIJA Općina/grad: GRAD CRIKVENICA			
Naziv prostornog plana: VII. IZMJENE I DOPUNE PROSTORNOG PLANA UREĐENJA GRADA CRIKVENICE		Naziv kartografskog prikaza: KORIŠTENJE I NAMJENA POVRŠINA	
Broj kartografskog prikaza: 1	Mjerilo kartografskog prikaza: 1:25000	Odluka predstavničkog tijela o izradi plana Službene novine Grada Crikvenice broj 103/21, 112/21	
Odluka predstavničkog tijela o provedenju javne rasprave: Pečat tijela odgovornog za provođenje javne rasprave:		Odluka predstavničkog tijela o donošenju plana: Službene novine Grada Crikvenice broj 103/21, 112/21 Odgovorna osoba za provođenje javne rasprave: Vjekoslava Glavan, dipl.ing.arch.	
Javna rasprava (datum objave): Novi list: 26.4.2022. web stranice Grada Crikvenice: 28.4.2022. Službene novine MGIPU: 27.4.2022.		Ponovna javna rasprava: od: 2.5.2022. do: 16.5.2022.	
Javni uvid održan: od: 2.5.2022. do: 17.10.2022.		Ponovni javni uvid: od: 3.10.2022. do: 17.10.2022.	
Suglasnost na plan prema čl. 108. Zakona o prostornom uređenju ("Narodne novine" broj 153/13, 65/17, 114/18, 39/19, 98/19): Klasa: ur.broj: datum:		Klasa: ur.broj: datum:	
Pravna osoba/tijelo koje je izradilo plan: URBANISTICA d.o.o. Zagreb, Gajeva 2a			
Pečat pravne osobe/tijela koje je izradilo plan: <b>URBANISTICA</b> d.o.o. ZAGREB, Gajeva 2a		Odgovorna osoba: Jasminka Pilar-Katavić, dipl.ing.arch.	
Odgovorni voditelj izrade nacrtja prijedloga plana: Iva Lukinić, dipl. ing. arch.			
Stručni tim u izradi Plana: Jasminka Pilar-Katavić, dipl.ing.arch. Iva Lukinić, dipl.ing.arch. Jasmina Sudek, dipl.ing.arch. Ana Putar, dipl.ing.arch. Nikolina Građević, mag.ing.arch.		Luka Krstulović, mag.ing.arch. Gordan Maček, dipl.ing.prom. Nikola Adrović, mag.ing.aedif. Domagoj Šumanovac, ing.arch. Vitina Stopfer, mag.ing.prom.arch. Ivana Katavić, bacc.oec.	
Pečat predstavničkog tijela:		Predsjednik predstavničkog tijela:	
Istovjetnost ovog prostornog plana s izvornikom ovjerava:		mr.sc. Vesna Car Samsa, dipl.ing., v.r. Pečat nadležnog tijela	
(ime, prezime i potpis)			