




# SHEMA 7 - POSTAVLJANJE PRIVREMENE PROMETNE SIGNALIZACIJE ZA VRIJEME IZVOĐENJA RADOVA NAIZMJENIČNO VOĐENJE PROMETA SVJETLOSOM SIGNALIZACIJOM

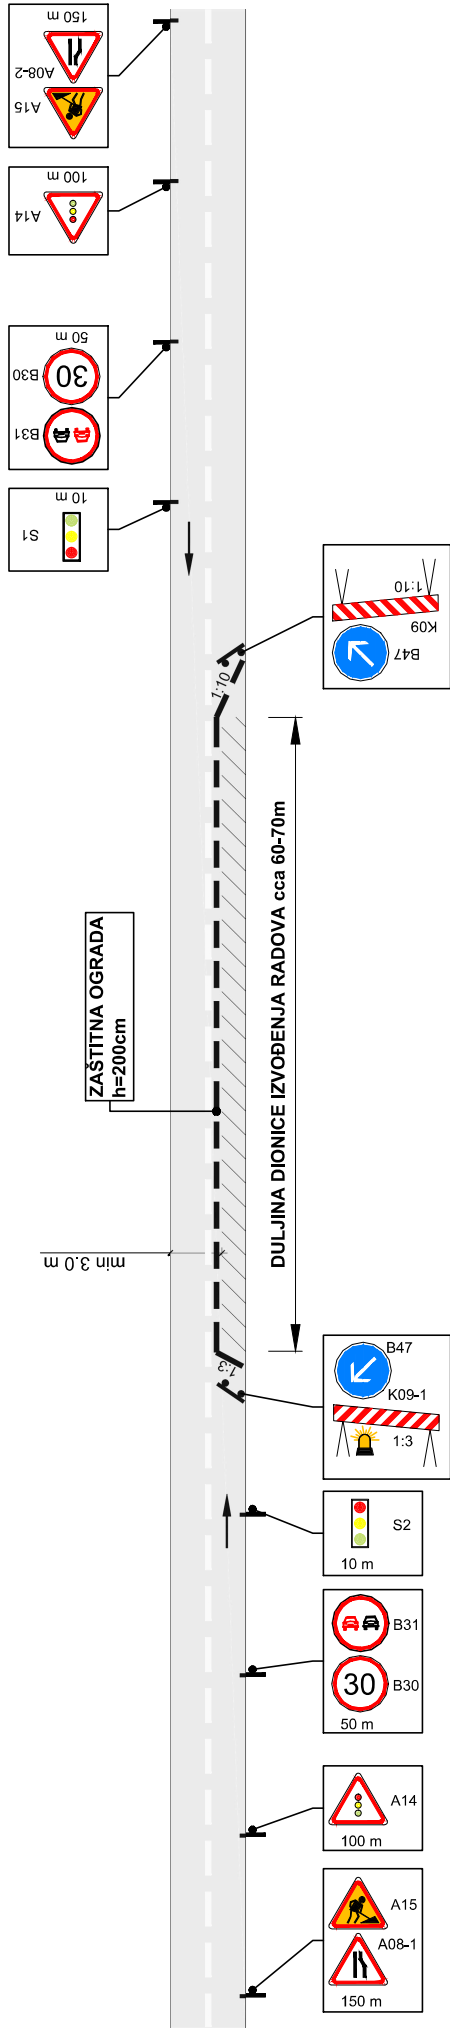

## ZNAKOVE DODATNO POSTAVITI NA ŽUPANIJSKOJ I DRŽAVNOJ CESTI NA DIONICI (između dva križanja) NA KOJOJ SE IZVODE RADOVI

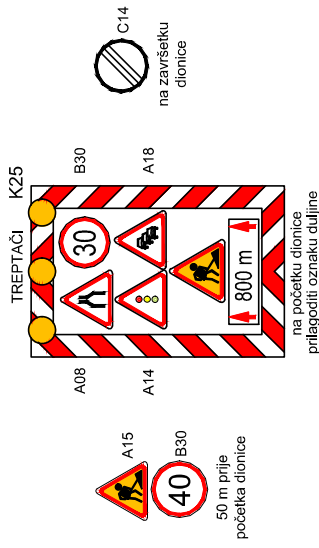

## SHEMA CIKLUSA RADA SEMAFORA

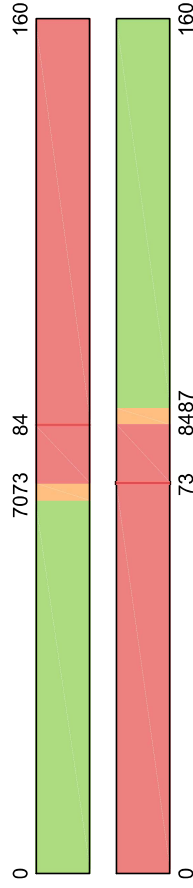

- 70 sekundi zeleni interval
- 76 sekundi crveni interval
- 3 sekunde žuti interval
- 11 sekundi interval „sve crveno“

## NAPOMENA

- Za radove na županijskoj i/ili državnoj cesti ishodovati suglasnosti nadležnih poduzeća; ŽUC za županijske ceste i/ili Hrvatske ceste d.o.o za državne ceste. Za radove na lokalnim i nerazvrstanim cestama ishodovati suglasnost lokalne uprave.
- Zauzeće kolnika vršiti prema napredovanju radova povremenim izmještanjem branika i zaštitne ograde. Po potrebi za osiguranje pješackih prilaza objektima izvršiti zatrpavanje dijelova ili rova u cjelosti na dijelu dionice gdje su položene instalacije ili izvesti mostić za prijelaz preko rova.
- Za vrijeme izvođenja radova izvođač je dužan osigurati kolni prilaz interventnim vozilima i po potrebi u slučaju intervencije izvršiti zatrpavanje rova!
- Prije početka radova stanovništvo obavijestiti o načinu i dinamici izvođenja radova putem mjesnog odbora, na samoj lokaciji i putem medija (radio i sl.).

Sadržaj nacrtā:	<b>SHEMA 7 POSTAVLJANJA PRIVREMENE PROMETNE SIGNALIZACIJE ZA VRIJEME IZVOĐENJA RADOVA</b>	Mjenilo:	/
Gradevina:	<b>KOLEKTORI ODVODNJE OTPADNIH VODA I VODOOPSKRIBNA MREŽA ŠUSTAVA CRIKVENICA / SELICE PODRUČJE SOPALJSKA - CRIKVENICA</b>	Broj projekta:	<b>20-1320/VI/CA6-PP</b>
Investitor:	<b>VIO ŽRNOVNICA CRIKVENICA VINODOL d.o.o.</b> Dubrova 22, 51250 Novi Vinodolski OIB: 36612651354	Mjesto i datum izrađe:	Rijeka, srpanj 2020.
Vrsta projekta:	<b>PROMETNI PROJEKT ZA VRIJEME IZVOĐENJA RADOVA</b>	Nacrt broj:	2.4
Projektant: HRVATSKA KOMORA INŽENJERA GRAĐEVINARSTVA Luka Jokić mao.jokić@hki.hr Ovlašten inženjer građevinarstva G 6210			