




SHEMA 8 - POSTAVLJANJE PRIVREMENE PROMETNE SIGNALIZACIJE ZA VRIJEME IZVOĐENJA RADOVA NAIZMJENIČNO VOĐENJE PROMETA SVJETLOSOM SIGNALIZACIJOM

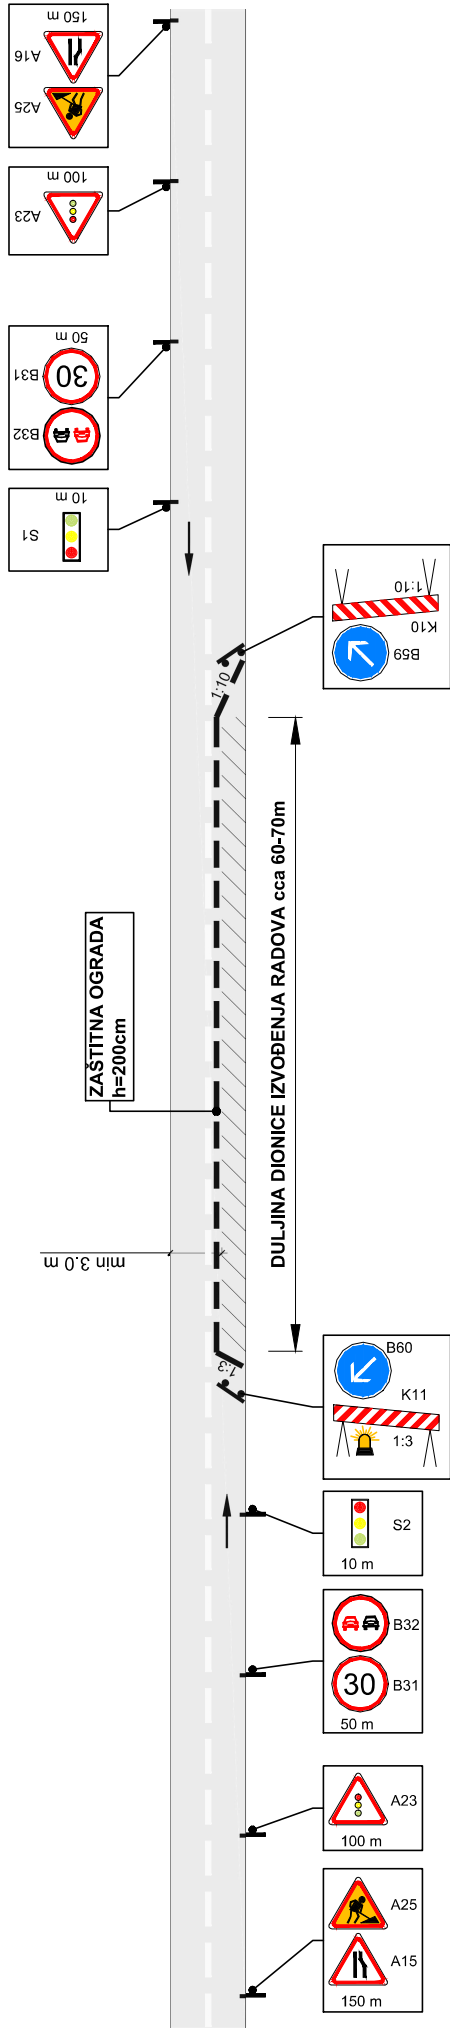

ZNAKOVE DODATNO POSTAVITI NA ŽUPANIJSKOJ I DRŽAVNOJ CESTI NA DIONICI (između dva križanja) NA KOJOJ SE IZVODE RADOVI

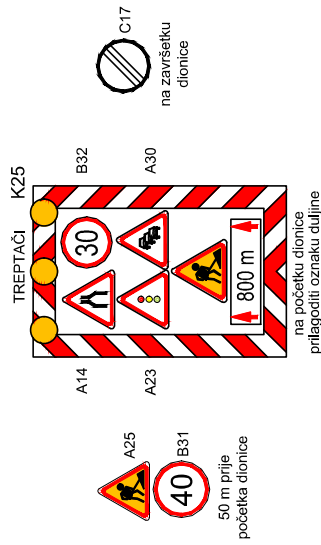

SHEMA CIKLUSA RADA SEMAFORA

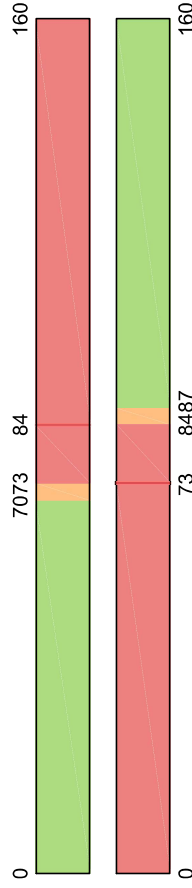

- 70 sekundi zeleni interval
- 76 sekundi crveni interval
- 3 sekunde žuti interval
- 11 sekundi interval „sve crveno“

NAPOMENA

- Za radove na županijskoj i/ili državnoj cesti ishodovati suglasnosti nadležnih poduzeća; ŽUC za županijske ceste i/ili Hrvatske ceste d.o.o. za državne ceste. Za radove na lokalnim i nerazvrstanim cestama ishodovati suglasnost lokalne uprave.
- Zauzeće kolnika vršiti prema napredovanju radova povremenim izmještanjem branika i zaštitne ograde. Po potrebi za osiguranje pješackih prilaza objektima izvršiti zatrpavanje dijelova ili rova u cjelosti na dijelu dionice gdje su položene instalacije ili izvesti mostić za prijelaz preko rova.
- Za vrijeme izvođenja radova izvođač je dužan osigurati kolni prilaz interventnim vozilima i po potrebi usluškaju intervencije izvršiti zatrpavanje rova!
- Prije početka radova stanovništvo obavijestiti o načinu i dinamici izvođenja radova putem mjesnog odbora, na samoj lokaciji i putem medija (radio i sl.).

Sadržaj nacrtâ:

**SHEMA 8 POSTAVLJANJA PRIVREMENE
PROMETNE SIGNALIZACIJE
ZA VRIJEME IZVOĐENJA RADOVA**

Gradjevlina: **KOLEKTORI ODVODNJE OTPADNIH VODA S CRPNIM STANICAMA
I VODOOPSKRIBNA MREŽA SUSTAVA CRIKVENICA / SELCE
PODRUČJE KLANFARI, DRAMALJ**

Investitor:
VIO ŽRNOVNICA CRIKVENICA VINODOL d.o.o.
Dubrova 22, 51250 Novi Vinodolski
OIB: 36612651354

Projektant:
HRVATSKA KOMORA INŽENJERA GRAĐEVINARSTVA
Luka Jokol
mao ing. d.o.o.
Ovlašten inženjer građevinarstva G 6210

Mjenilo:

/

Broj projekta:

20-1320/VI/CA1-PP

Mjesto i datum izrade:

Rijeka, lipanj 2020.

Nacrt broj:

2.5

Vrsta projekta:

**PROMETNI PROJEKT ZA
VRIJEME IZVOĐENJA RADOVA**



**rijekaprojekt
vodogradnja**