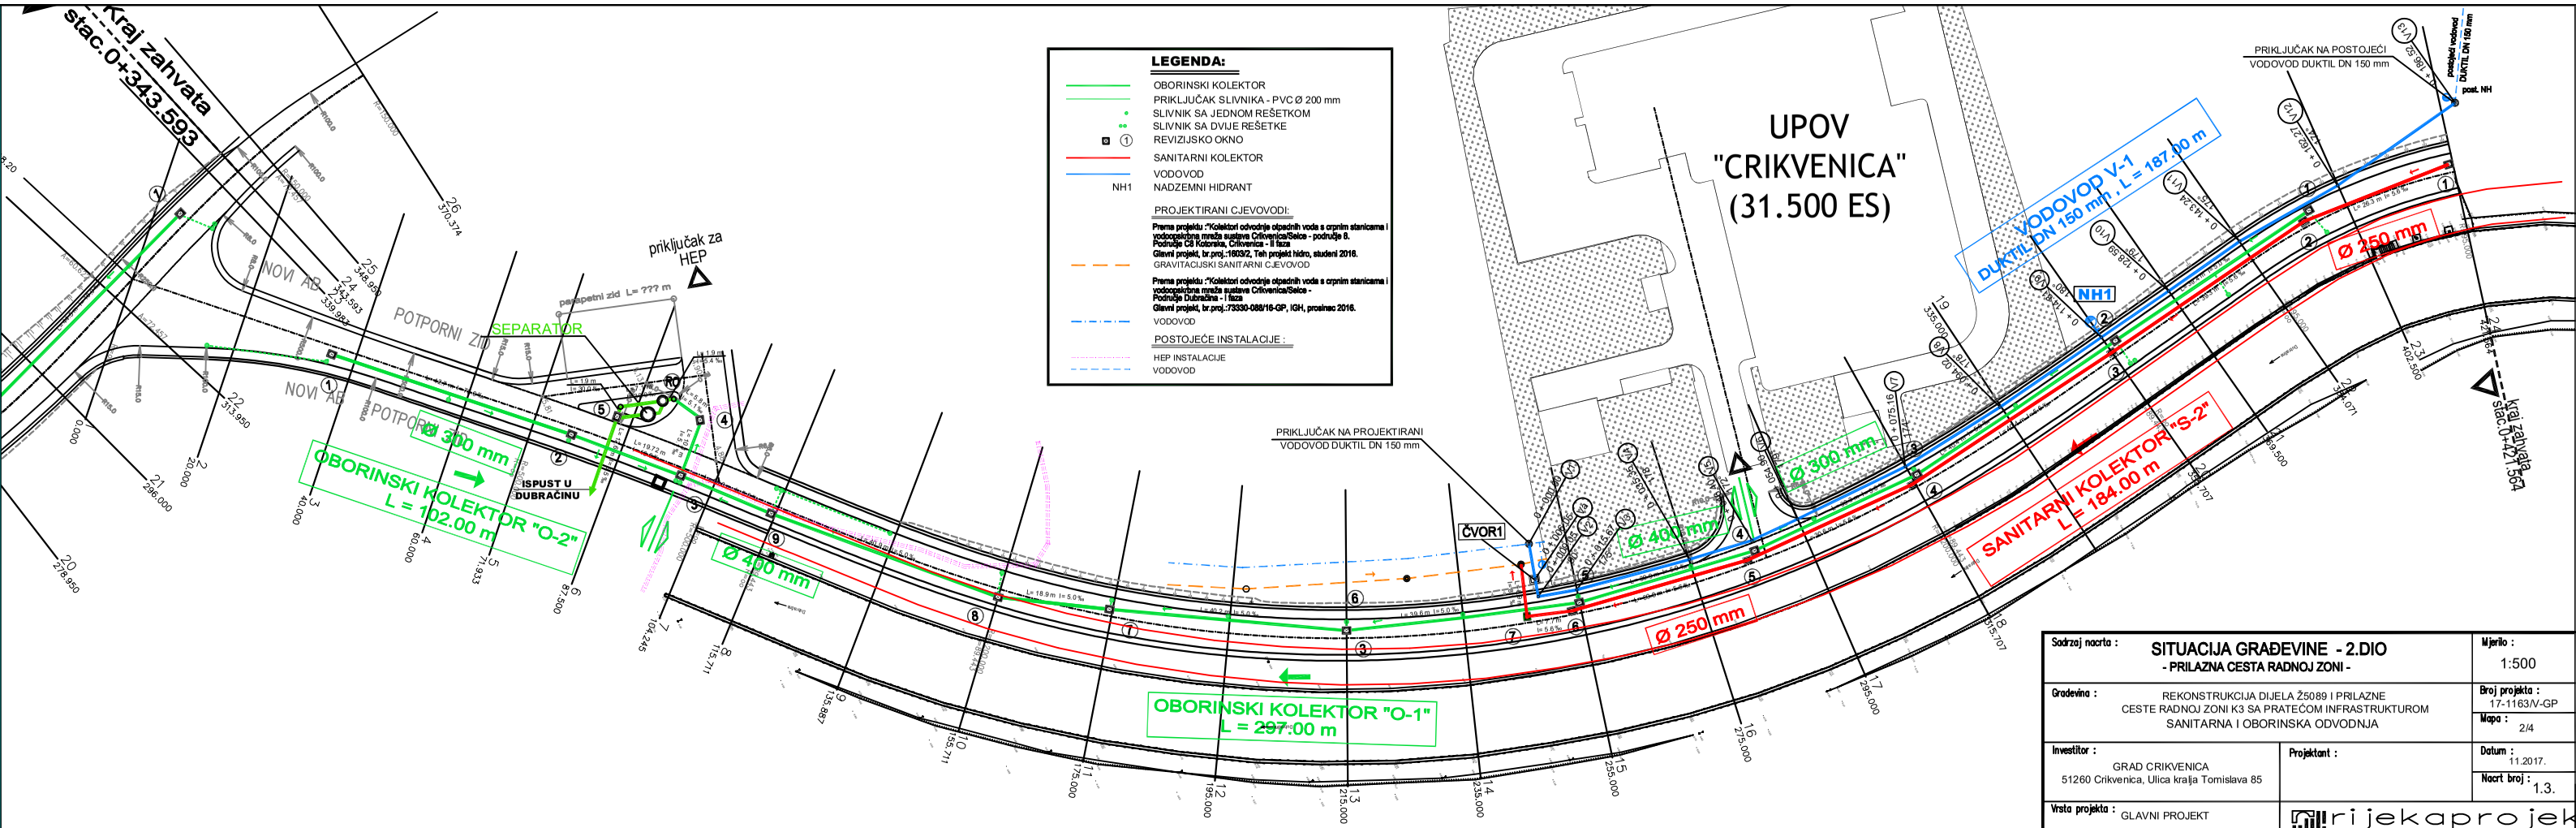

LEGENDA:

- OBORINSKI KOLEKTOR
- PRIKLJUČAK SLIVNIKA - PVC Ø 200 mm
- SLIVNIK SA JEDNOM REŠETKOM
- SLIVNIK SA DVIJE REŠETKE
- ① REVIZIJSKO OKNO
- SANITARNI KOLEKTOR
- VODOVOD
- NH1 NADZEMNI HIDRANT

PROJEKTIRANI CJEVOVODI:

Prema projektu :"Kolektori odvodnje otpadnih voda s crpnim stanicama i vodocrpilišna mreža sustava Crikvenica/Selce - područje 8. Područje C8 Kotromža, Crikvenica - II faza
Glavni projekt, br.proj.:1603/2, Teh projekt hidro, studeni 2016.

GRAVITACIJSKI SANITARNI CJEVOVOD

Prema projektu :"Kolektori odvodnje otpadnih voda s crpnim stanicama i vodocrpilišna mreža sustava Crikvenica/Selce - Područje Dubračina - I faza
Glavni projekt, br.proj.:73330-088/16-GP, IGH, prosinac 2016.

VODOVOD

POSTOJEĆE INSTALACIJE :

- HEP INSTALACIJE
- VODOVOD

Sadržaj nacrta : **SITUACIJA GRAĐEVINE - 2.DIO** - PRILAZNA CESTA RADNOJ ZONI -		Mjerilo : 1:500
Građevina : REKONSTRUKCIJA DIJELA Ž5089 I PRILAZNE CESTE RADNOJ ZONI K3 SA PRATEĆOM INFRASTRUKTUROM SANITARNA I OBORINSKA ODVODNJA		Broj projekta : 17-1163/V-GP Mapa : 2/4
Investitor : GRAD CRIKVENICA 51260 Crikvenica, Ulica kralja Tomislava 85	Projektant :	Datum : 11.2017. Nacrt broj : 1.3.
Vrsta projekta : GLAVNI PROJEKT		
Suradnik : R.KINKELA dipl.ing.grad.		rijekaprojekt vodogradnja