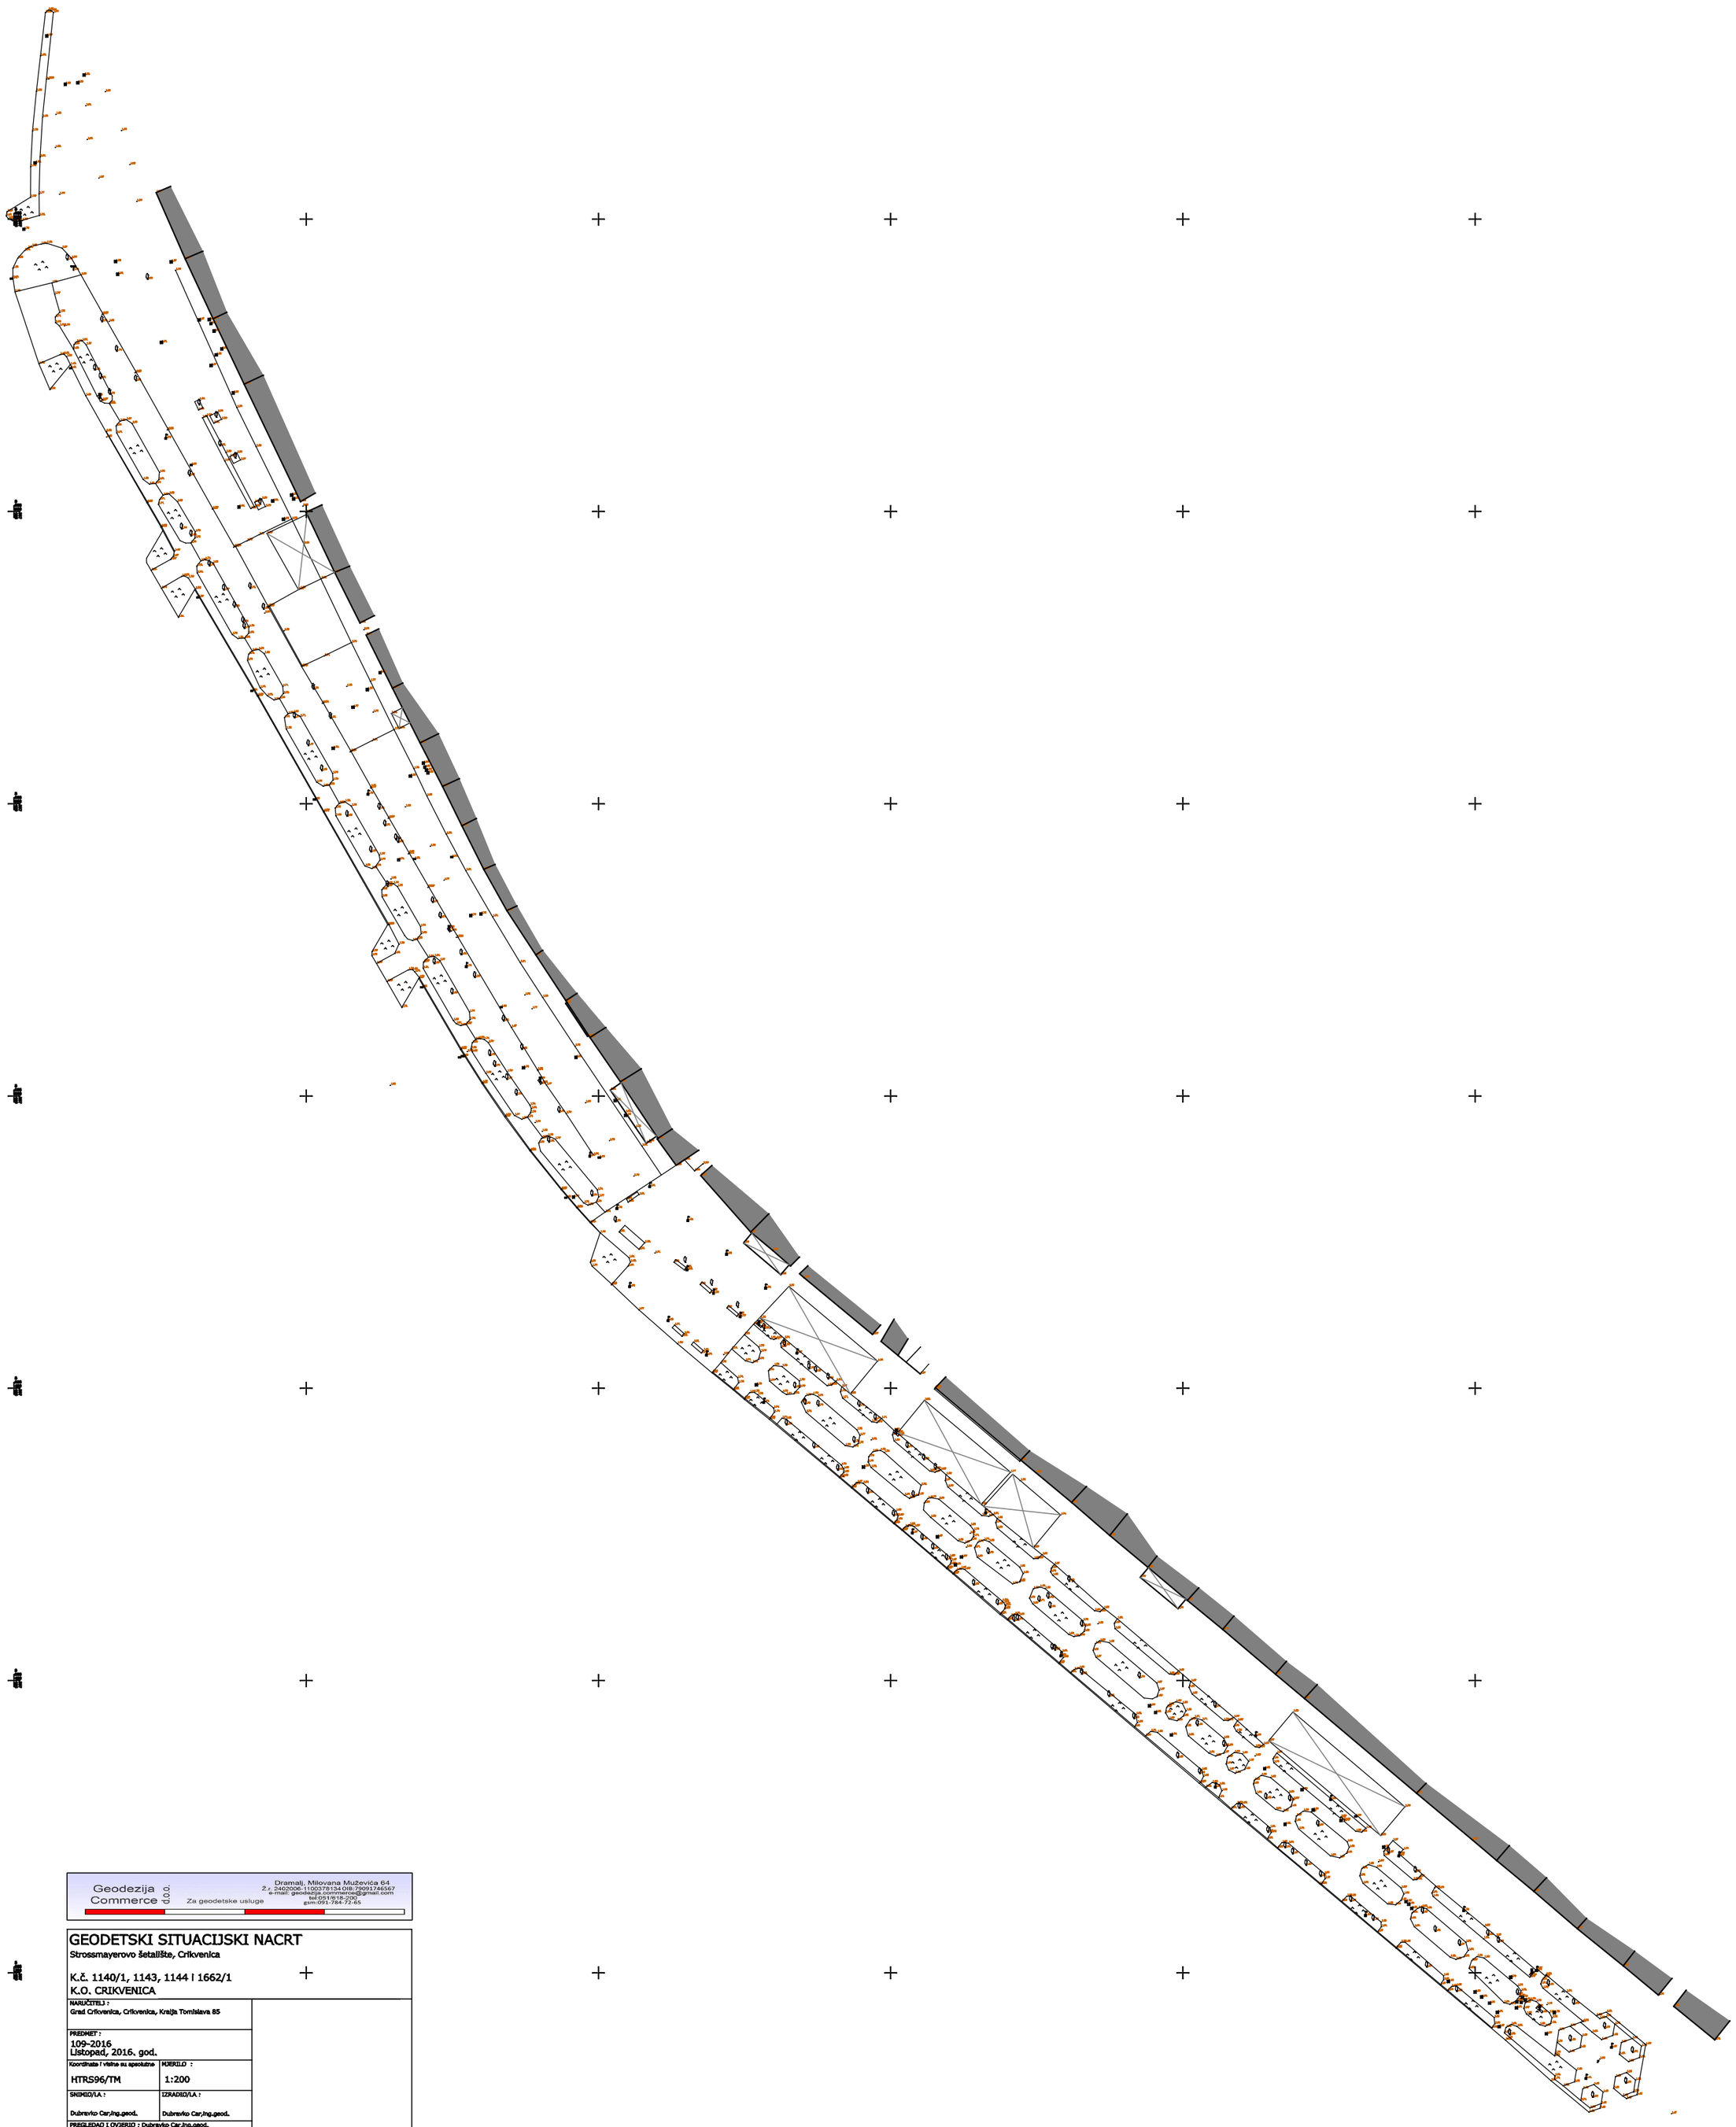

Geodezija Commerce d.o.o.
Za geodetske usluge
Dramalj, Milovana Muževića 64
Ž.r. 2402006-1100378134 Otb:7909174556 7
e-mail: geodezija.commerce@gmail.com
tel 051/618-200
gsm:091-784-72-65

GEODETSKI SITUACIJSKI NACRT

Strossmayerovo šetalište, Crikvenica

K.č. 1140/1, 1143, 1144 i 1662/1
K.O. CRIKVENICA

NARUČITELJ : Grad Crikvenica, Crikvenica, Kralja Tomislava 85	
PREDMET : 109-2016 Listopad, 2016. god.	
Koordinate i visine su apsolutne: HTRS96/TM	MJERILO : 1:200
SNIMIO/LA : Dubravko Car,ing.geod.	IZRADIO/LA : Dubravko Car,ing.geod.
PREGLEDAO I OVJERIO : Dubravko Car,ing.geod.	
	IZVOĐAČ : Geodezija Commerce d.o.o.