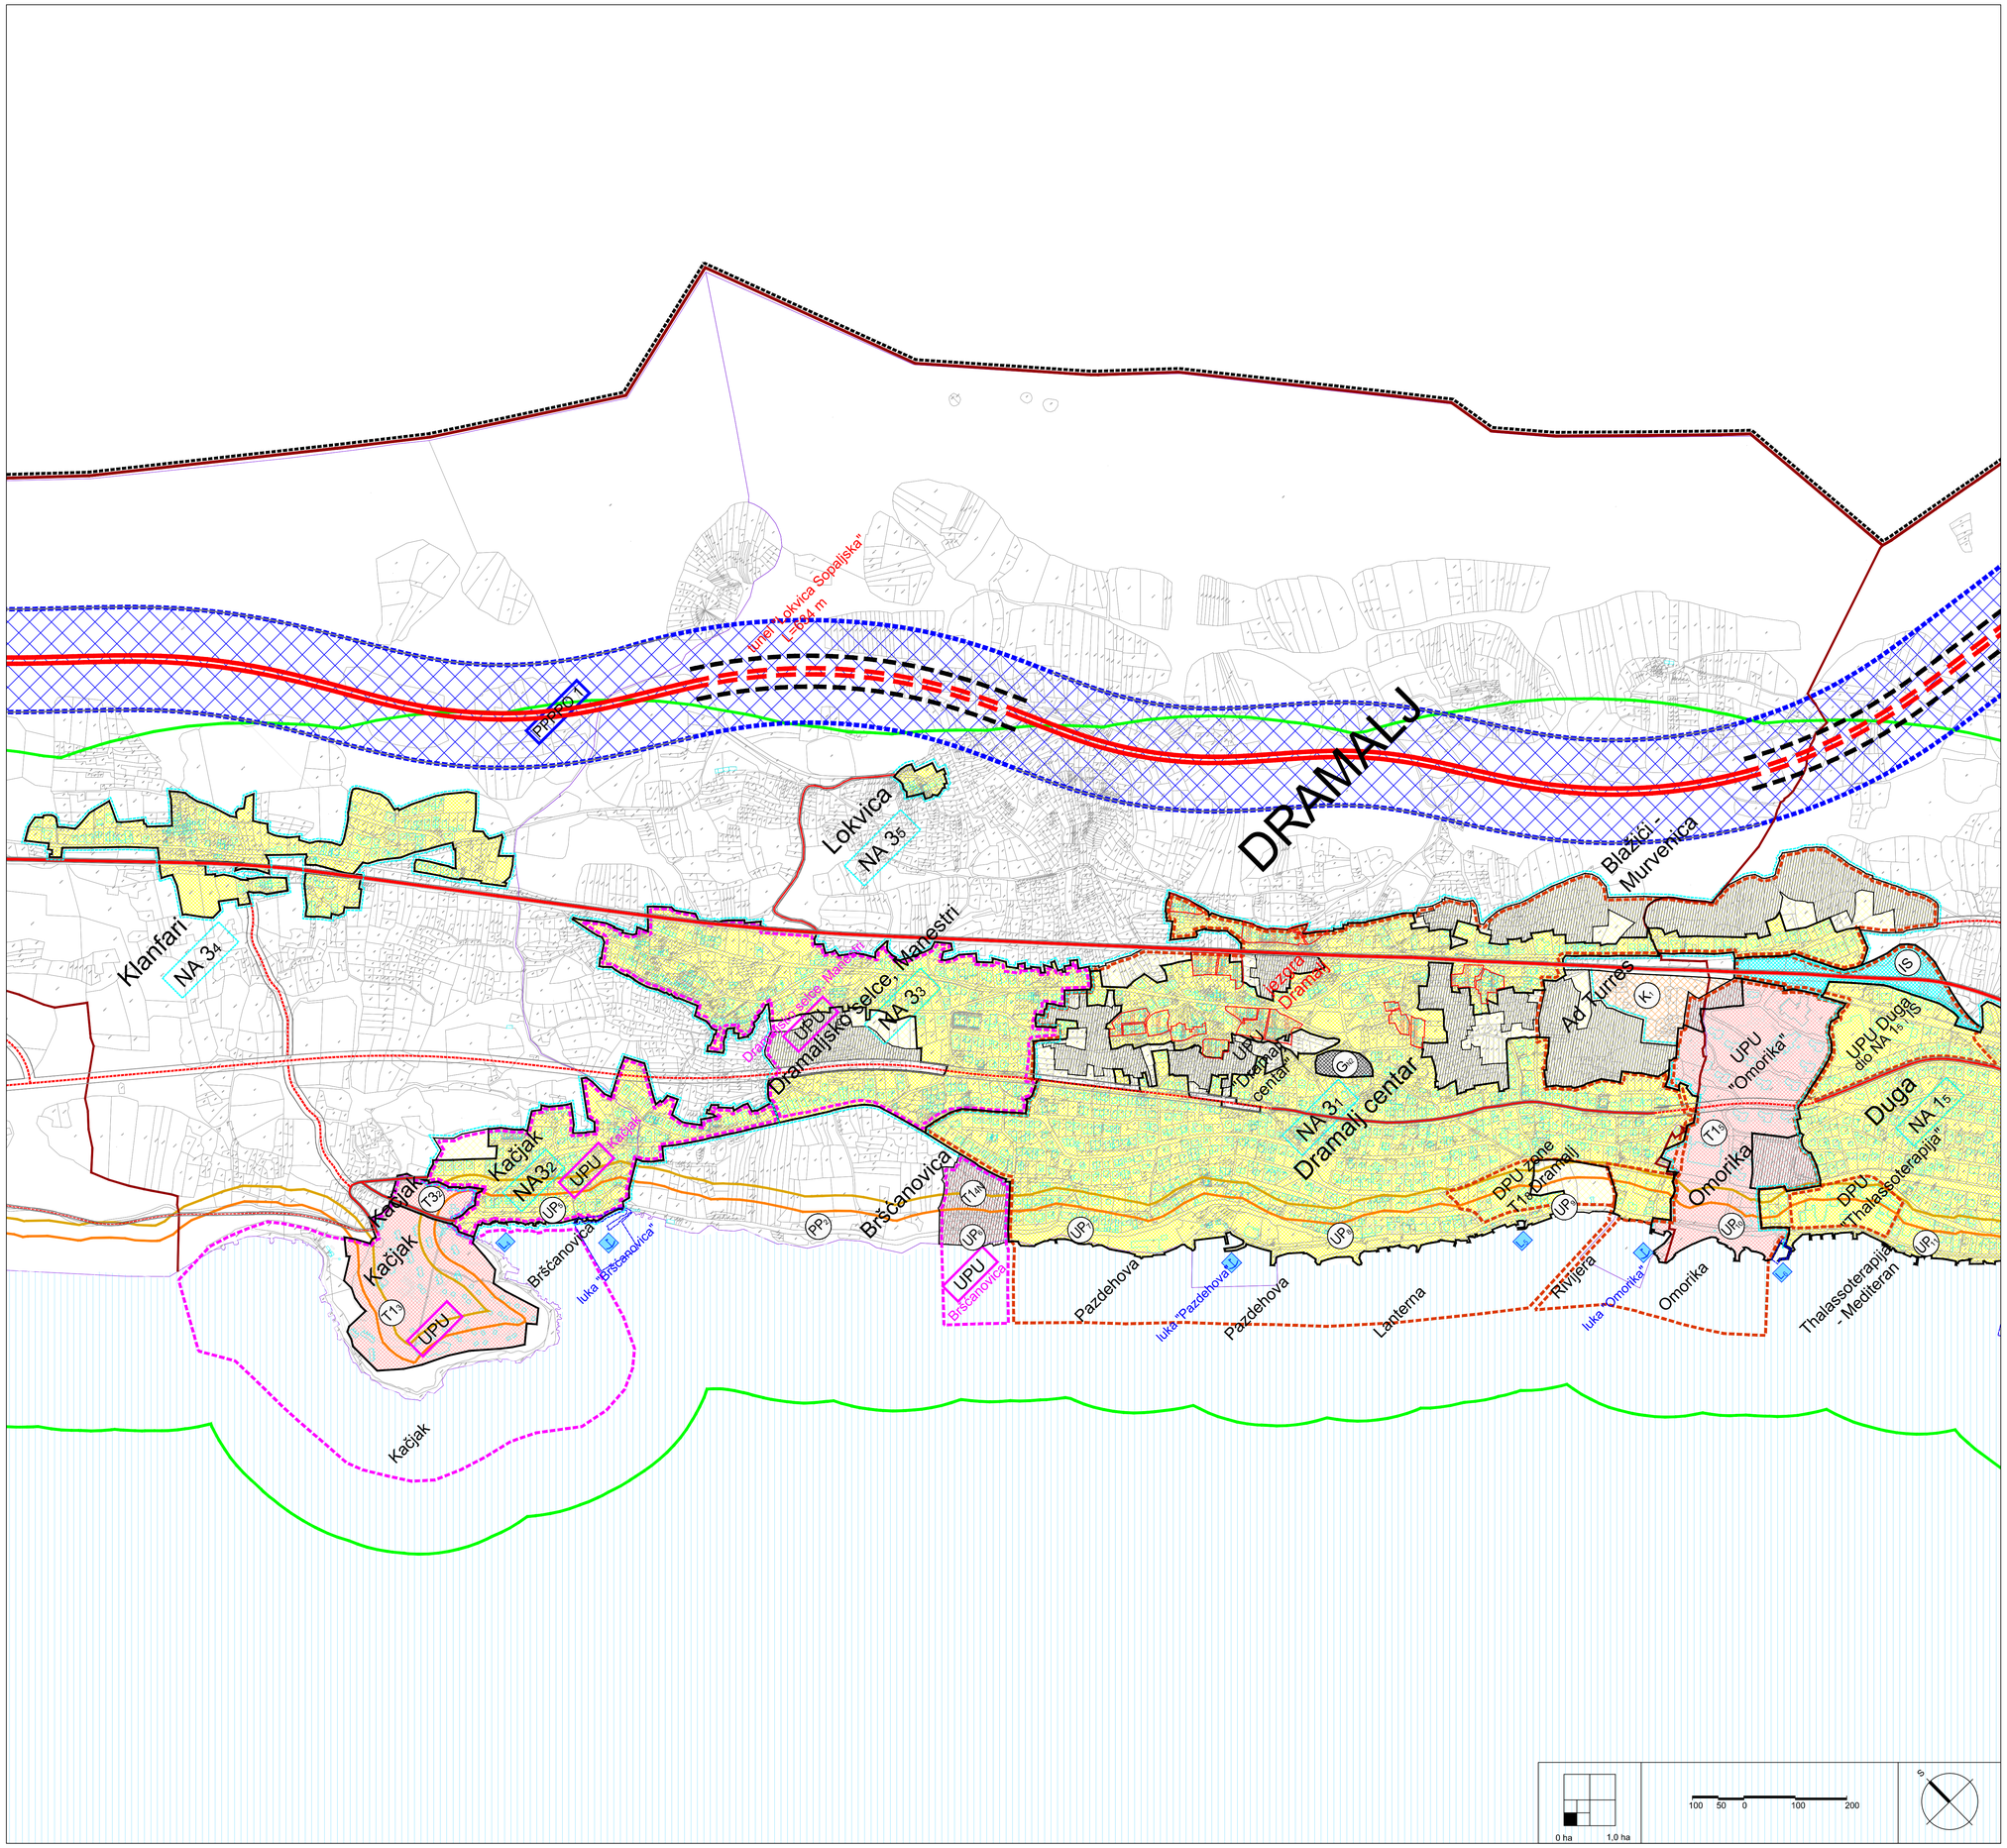

4.2. Dramalj, Crikvenica

GRANICE:

Teritorijalne i statističke granice

- GRANICA GRADA
- GRANICA NASELJA

Ostale granice

- GRAĐEVINSKO PODRUČJE - IZGRAĐENI DIO
- GRAĐEVINSKO PODRUČJE - NEIZGRAĐENI DIO
- GRANICA DIJELA GRAĐEVINSKOG PODRUČJA NASELJA PREMA PROSTORNIM OBILJEŽJIMA
- GRANICA OBUHVATA PLANA
- GRANICA PROSTORA OGRANIČENJA ZAŠTIĆENOG OBALNOG PODRUČJA MORA
- GRANICA 100m OD OBALNE LINIJE
- GRANICA 70m OD OBALNE LINIJE

PROSTORI / POVRŠINE ZA RAZVOJ I UREĐENJE

Razvoj i uređenje prostora / površina naselja

izgrađeno / neizgrađeno uređeno i neuređeno

- NA / NA — GRAĐEVINSKO PODRUČJE NASELJA
- POVIJESNE JEZGRE NASELJA
- $T1_N$ / $T1_N$ — UGOSTITELJSKO TURISTIČKA NAMJENA UNUTAR NASELJA hotel - T1 ($T1_{HN}$ - Brščanovica)
- G — ZONA GROBLJA UNUTAR NASELJA

Razvoj i uređenje prostora / površina izvan naselja

izgrađeno / neizgrađeno uređeno / neuređeno

- T / T — UGOSTITELJSKO TURISTIČKA NAMJENA hotel - T1; kamp - T3
- K — GOSPODARSKA NAMJENA - POSLOVNA
- IS — INFRASTRUKTURNA NAMJENA benzinska crpka

Morske površine

- MORSKE POVRŠINE

Plaže

- UP — UREĐENA PLAŽA NA KOPNU ILI UNUTAR AKVATORIJA
- PP — PRIRODNA PLAŽA (IZVAN GRAĐEVINSKOG PODRUČJA)

INFRASTRUKTURNI SUSTAVI I MREŽE

PROMETNI SUSTAV

Cestovni promet

postojeće

- DRŽAVNA CESTA
- LOKALNA CESTA
- OSTALE NERAZVRSTANE CESTE

planirano

- JADRANSKA AUTOCESTA
- LOKALNA CESTA
- OSTALE NERAZVRSTANE CESTE
- MOST
- TUNEL

Pomorski promet

- LU — MORSKA LUKA OTVORENA ZA JAVNI PROMET LOKALNOG ZNAČAJA -kopneni i morski dio
- P — LUČKI BAZENI -kopneni i morski dio

PODRUČJA PRIMJENE POSEBNIH MJERA UREĐENJA I ZAŠTITE

Područja i dijelovi primjene planskih mjera zaštite

- UPU — OBUHVAT OBVEZNE IZRADE URBANISTIČKOG PLANA UREĐENJA
- PLANOVI NA SNAZI
- PPPPO-1 — OBUHVAT OBVEZNE IZRADE PROSTORNOG PLANA PODRUČJA POSEBNIH OBILJEŽJA PRIOBALNE DIONICE AUTOCESTE

IX. IZMJENE I DOPUNE PROSTORNOG PLANA UREĐENJA GRADA CRIKVENICE

PRIJEDLOG PLANA ZA JAVNU RASPRAVU

Županija/Grad Zagreb	PRIMORSKO-GORANSKA ŽUPANIJA
Općina/grad	GRAD CRIKVENICA
Naziv prostornog plana:	IX. IZMJENE I DOPUNE PROSTORNOG PLANA UREĐENJA GRADA CRIKVENICE
Naziv kartografskog prikaza:	GRAĐEVINSKA PODRUČJA Dramalj, Crikvenica
Broj kartografskog prikaza: 4.2.	Mjerilo kartografskog prikaza:
Odluka o izradi plana: (službeno glasilo): "Službene novine Grada Crikvenice" broj 168/23	Odluka predstavničkog tijela o donošenju plana (službeno glasilo): "Službene novine Grada Crikvenice" broj
Javna rasprava (datum objave): Novi list: web stranice Grad Crikvenica: web stranice MGIPU:	Javni uvid održan: od: do:
Pečat tijela odgovornog za provođenje javne rasprave:	Odgovorna osoba za provođenje javne rasprave: Vjekoslava Glavan, dipl.ing.arh.
Suglasnost na plan prema članku 108. Zakona o prostornom uređenju ("Narodne novine" br. 153/13, 65/17, 114/18, 39/19, 98/19, 67/23): klasa:	urbroj: datum:
Pravna osoba/tijelo koje je izradilo plan:	URBANISTICA d.o.o. Zagreb, Gajeva 2a
Pečat pravne osobe/tijela koje je izradilo plan: URBANISTICA d.o.o. ZAGREB, Gajeva 2a	Odgovorna osoba: Jasminka Pilar - Katavić, dipl.ing.arh.
Odgovorni voditelj izrade Plana: Iva Lukinić, dipl.ing.arh.	IVA LUKINIĆ dipl.ing.arh. OVLAŠTENA ARHITEKTICA URBANISTICA A-U-17
Stručni tim u izradi plana: Jasminka Pilar - Katavić, dipl.ing.arh. Iva Lukinić, dipl.ing.arh. Jasmina Sadek, dipl.ing.arh. Ana Putar, dipl.ing.arh. Nikolina Gradečki, mag.ing.arch.	Luka Krstulović, mag.ing.arch. Ivana Puzavac, mag.ing.arch. Gordan Maček, dipl.ing.prom. Nikola Adrović, mag.ing.aedif. Domagoj Šumanovac, ing.arh. Vilma Stopfer Sveičnjak, mag.ing.prosp.arch. Ivana Katavić, bacc.oec.
Pečat predstavničkog tijela:	Predsjednik predstavničkog tijela: mr.sc. Vesna Car Samsa, dipl.ing., v.r.
Istovjetnost ovog prostornog plana s izvornikom ovjerava: (ime, prezime i potpis)	Pečat nadležnog tijela: