
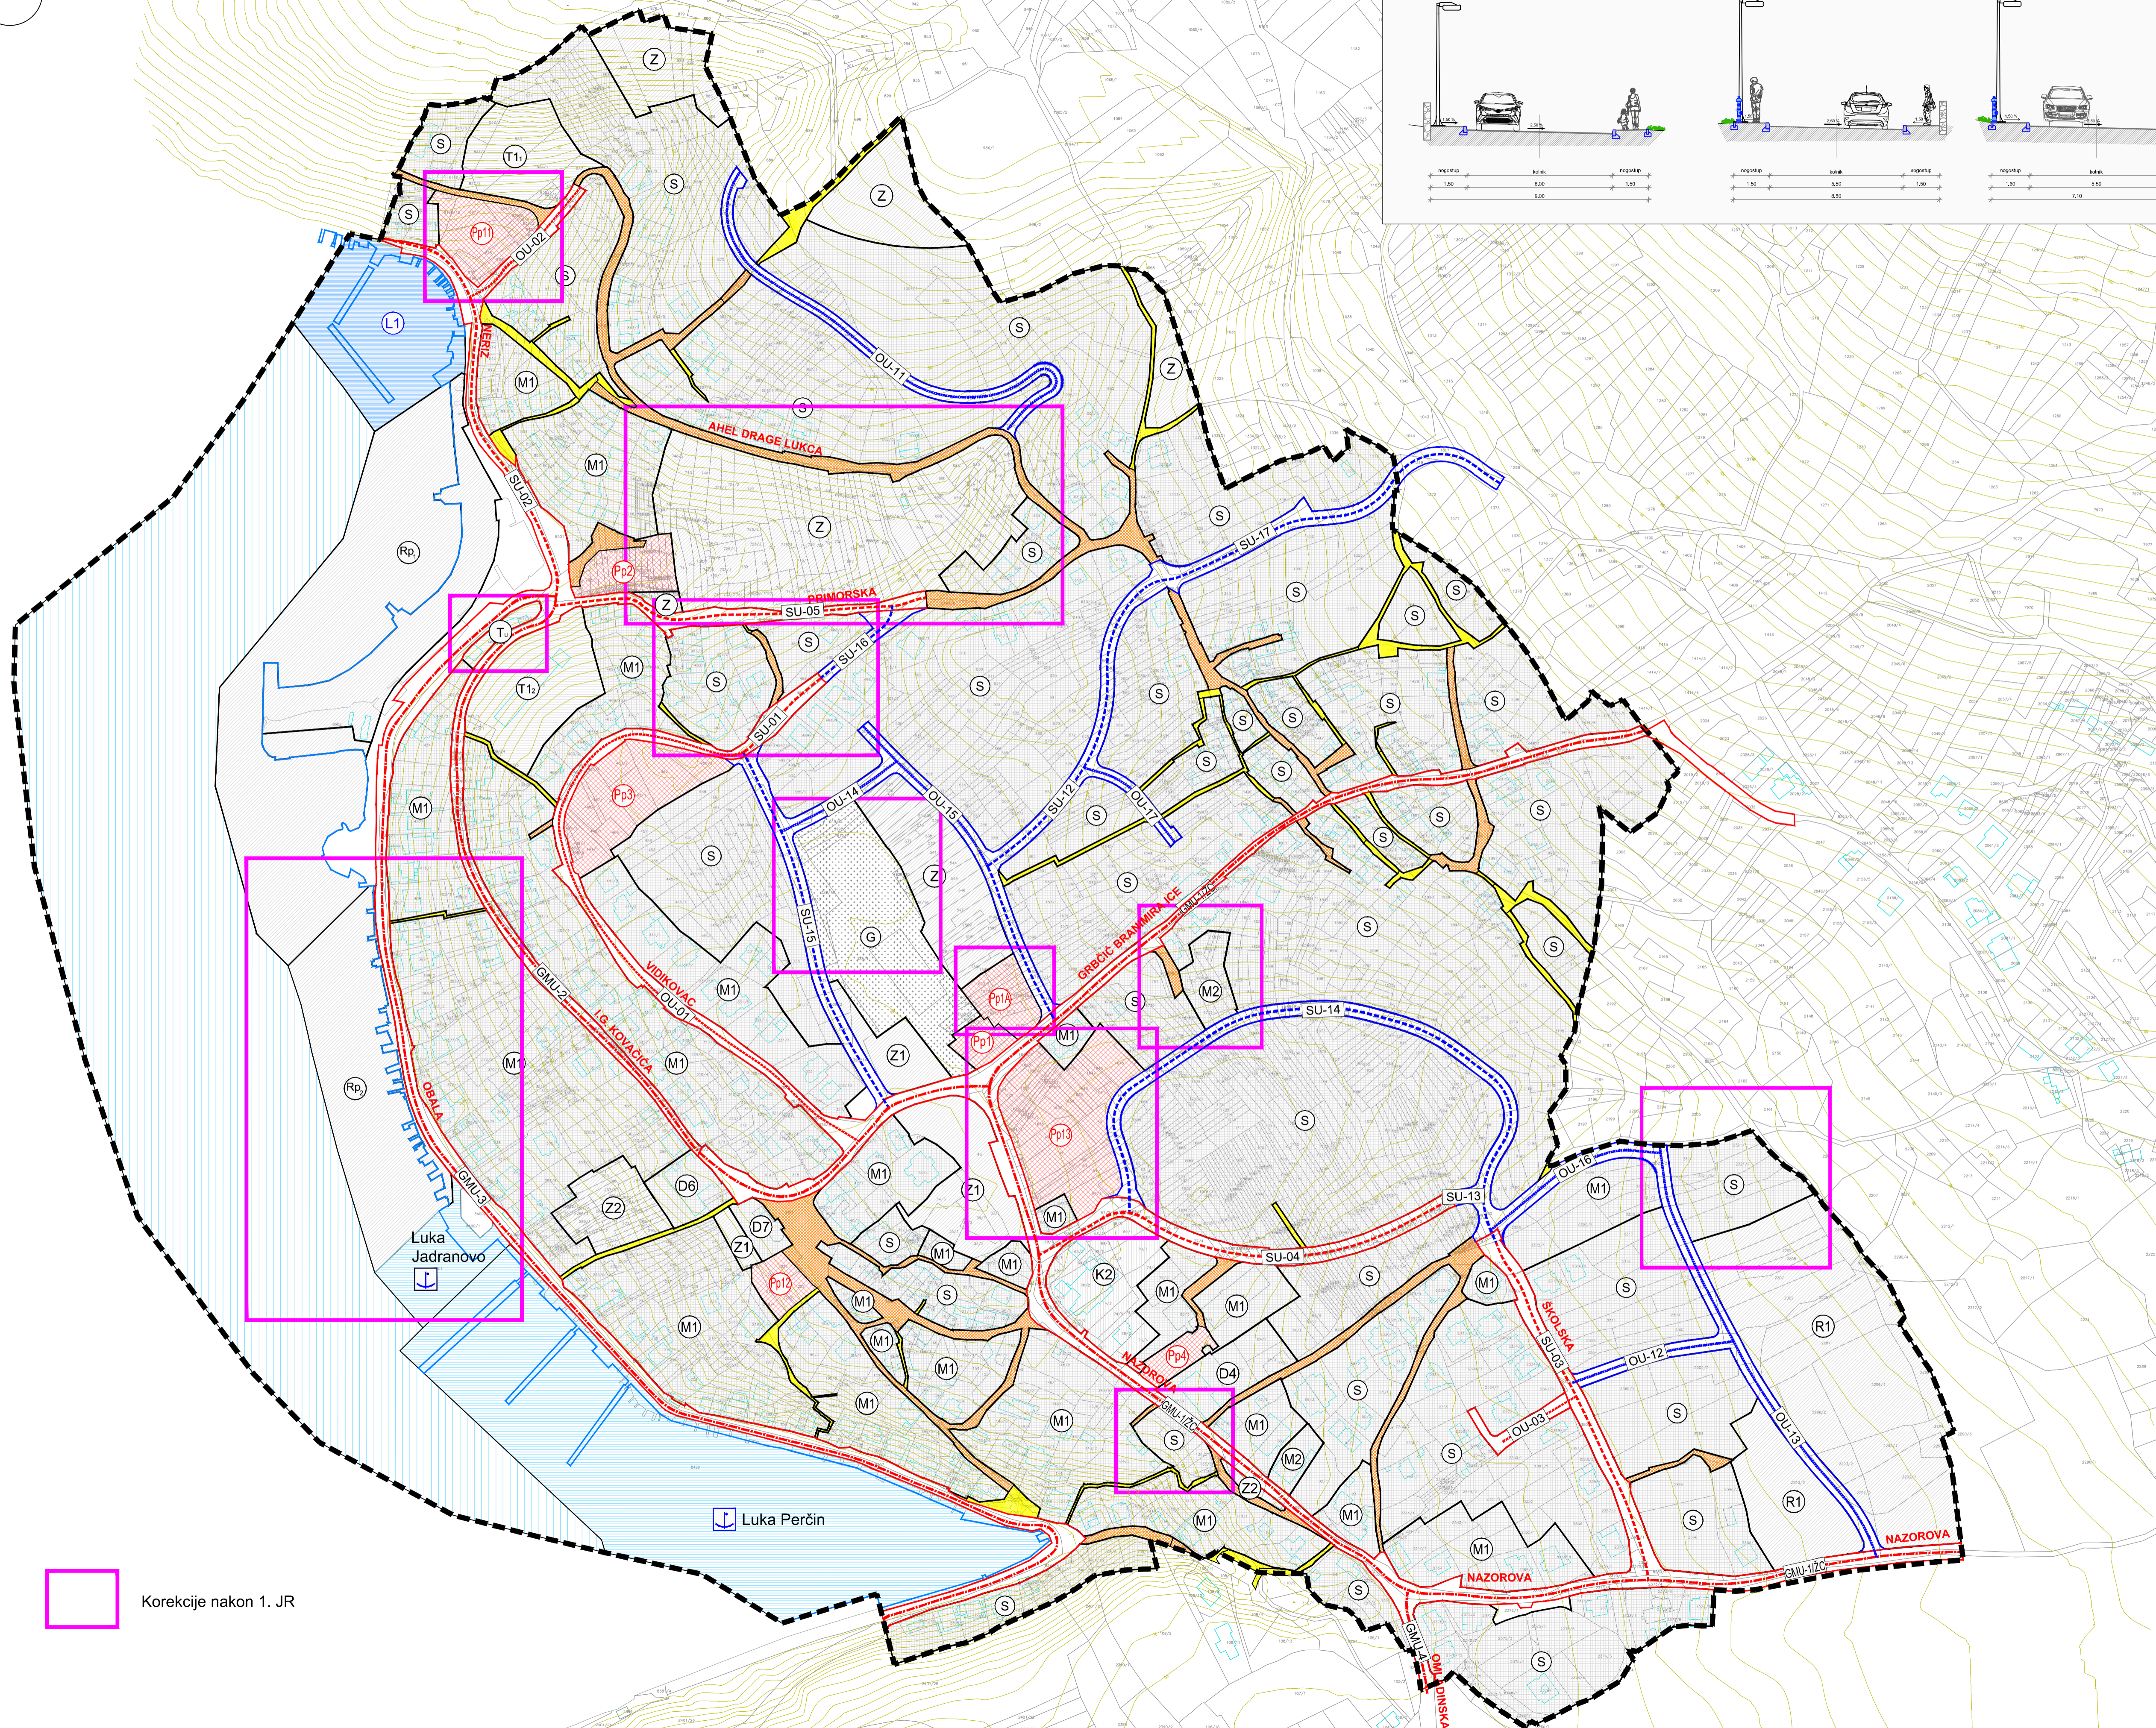


POPREČNI PRESJECI CESTA

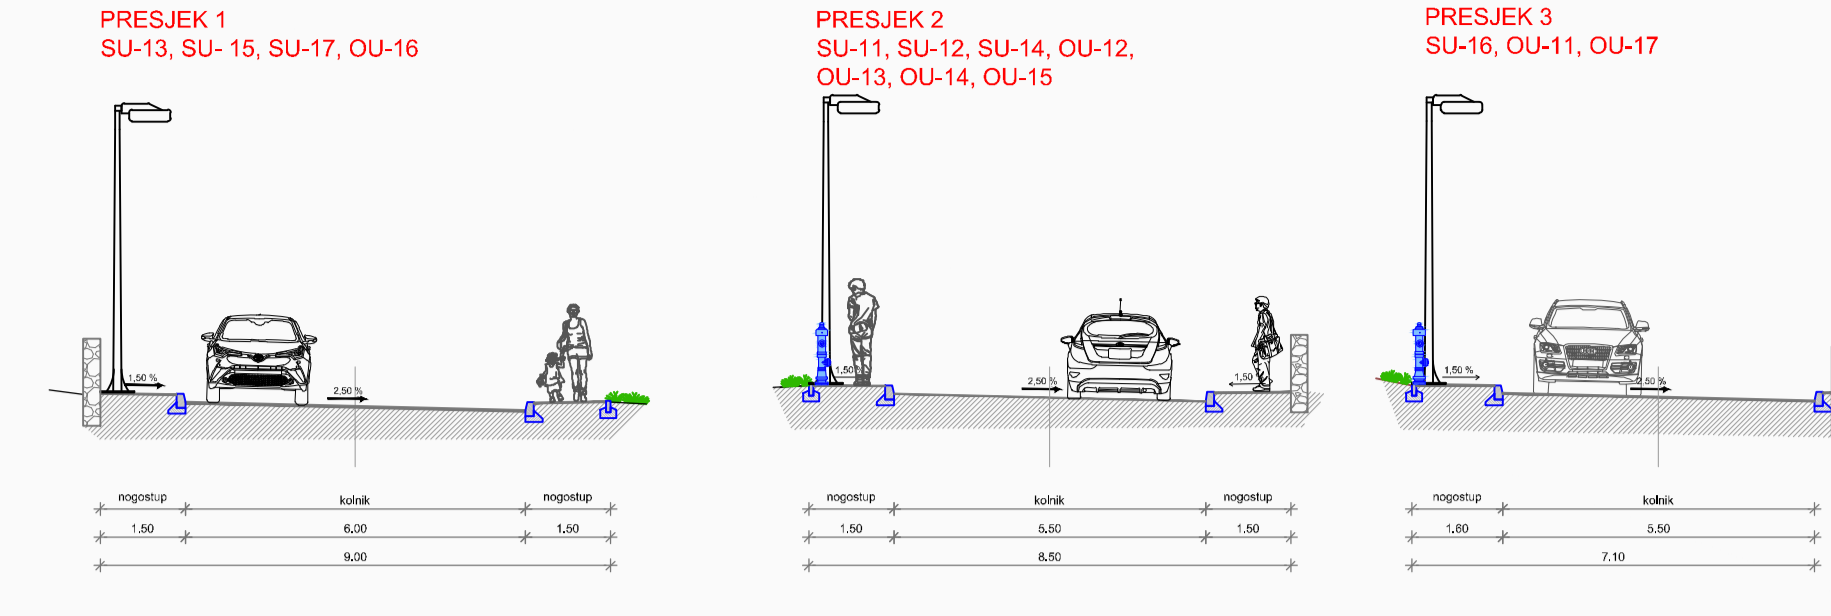

Korekcije nakon 1. JR

- GRANICA URBANISTIČKOG PLANA UREĐENJA
- OBALNA LINIJA
- PROSTORI/POVRŠINE ZA RAZVOJ I UREĐENJE
- Razvoj i uređenje naselja
- STAMBENA NAMJENA
- MJEŠOVITA NAMJENA - PRETEŽITO STAMBENA
- MJEŠOVITA NAMJENA - PRETEŽITO POSLOVNA
- JAVNA I DRUŠTVENA NAMJENA
predškolska - D4, školska - D5, kulturna - D6, vjerska - D7
- POSLOVNA NAMJENA
pretežito trgovačka - K2
- UGOSTITELJSKO - TURISTIČKA NAMJENA
hotel - T1, ugostiteljski sadržaj bez smještaja - Tu
- SPORTSKO - REKREACIJSKA NAMJENA
sportski centar
- SPORTSKO - REKREACIJSKA NAMJENA
Rekreacijsko područje na moru
- JAVNE ZELENE POVRŠINE
park - Z1, dječje igralište - Z2
- ZAŠTITNE ZELENE POVRŠINE
- GROBLJE
- ULIČNA MREŽA, PJEŠAČKE I OSTALE JAVNE PROMETNE POVRŠINE
- PROMETNA, ULIČNA I KOMUNALNA INFRASTRUKTURNA MREŽA
- Cestovni promet
- planirano
- GLAVNE MJESNE ULICE (GMU)
- SABIRNE ULICE (SU)
- OSTALE ULICE (OU)
- PJEŠAČKE POVRŠINE
- KOLNO - PJEŠAČKE POVRŠINE
- JAVNO PARKIRALIŠTE
- Pomorski promet
- MORSKA LUKA OTVORENA ZA JAVNI PROMET LOKALNOG ZNAČAJA
- LUČKI BAZEN
- OSTALO MORE

II. IZMJENE I DOPUNE URBANISTIČKOG PLAN UREĐENJA JADRANOVNO CENTAR

Prijedlog plana za ponovnu javnu raspravu

Županija/Grad Zagreb	PRIMORSKO-GORANSKA ŽUPANIJA	
Općina/grad	GRAD CRIKVENICA	
Naziv prostornog plana:	II. IZMJENE I DOPUNE URBANISTIČKOG PLAN UREĐENJA JADRANOVNO CENTAR	
Naziv kartografskog prikaza:	PROMETNA, ULIČNA I KOMUNALNA INFRASTRUKTURNA MREŽA - Prometni sustav	
Broj kartografskog prikaza:	Za	Mjerilo kartografskog prikaza: 1:2000
Odluka o izradi plana: (službeno glasilo):	Odluka predstavničkog tijela o donošenju plana (službeno glasilo):	
Službene novine Grada Crikvenice broj 188/23	Službene novine Grada Crikvenice broj	
Javna rasprava (datum objave):	Javni uvid održan:	
Novi list: 31.10.2025.	od: 3.11.2025.	
web stranice MGIPIU: 28.10.2025.	do: 17.11.2025.	
Pečat tijela odgovornog za provođenje javne rasprave:	Odgovorna osoba za provođenje javne rasprave:	
	Vjekoslava Glavan, dipl.ing.arh.	
Suglasnost na plan prema članku 108. Zakona o prostornom uređenju ("Narodne novine" br. 153/13, 65/17, 114/18, 39/19, 98/19, 67/23):	datum:	
broj suglasnosti klasa: urbroj: datum:		
Pravna osoba/tijelo koje je izradilo plan:	URBANISTICA d.o.o. Zagreb, Gajeva 2a	
Pečat pravne osobe/tijela koje je izradilo plan:	Odgovorna osoba:	
	Jasminka Pilar - Katavić, dipl.ing.arh.	
Odgovorni voditelj izrade Plana:		
Iva Lukinić, dipl.ing.arh.		
Stručni tim u izradi plana:	Ivana Puzavac, mag. ing.arh.	
Jasminka Pilar - Katavić, dipl.ing.arh.	Gordana Mažek, dipl.ing.prom.	
Iva Lukinić, dipl.ing.arh.	Domagoj Šumanovac, ing.arh.	
Jasmina Šabić, dipl.ing.arh.	Vilma Štagler Svednjak, mag.ing.prom.arh.	
Ana Pilar, dipl.ing.arh.	Antonio Pavešević, univ.bacogr. univ.baoc.hist.	
Nikolina Gradečki, mag.ing.arh.	Sara Brmbota, mag.ing.arch	
Ines Kotula, mag.ing.arch	Ivana Katavić, bac.oec.	
Pečat predstavničkog tijela:	Predsjednik predstavničkog tijela:	
	Ines Kasal Andrašević, v.r.	
Istovjetnost ovog prostornog plana s izvornikom ovjerava:	Pečat nadležnog tijela:	
(ime, prezime i potpis)		