


III. IZMJENE I DOPUNE URBANISTIČKOG PLAN UREĐENJA DRAMALJ CENTAR

Prijedlog plana za ponovnu javnu raspravu

Županija/Grad Zagreb	PRIMORSKO-GORANSKA ŽUPANIJA
Općina/grad	GRAD CRIKVENICA
Naziv prostornog plana:	III. IZMJENE I DOPUNE URBANISTIČKOG PLAN UREĐENJA DRAMALJ CENTAR
Naziv kartografskog prikaza:	PROMETNA, ULIČNA I KOMUNALNA INFRASTRUKTURNA MREŽA - Vodnogospodarski sustav
Broj kartografskog prikaza:	2c
Mjerno kartografskog prikaza:	1:2000
Odluka o izradi plana: (službeno glasilu): "Službene novine Grada Crikvenice" broj 184/23	Odluka predstavničkog tijela o donošenju plana (službeno glasilu): "Službene novine Grada Crikvenice" broj
Javna rasprava (datum objave): Novi list: 31.10.2025. web stranice Grad Crikvenice: 3.11.2025. web stranice MGIPIU: 28.10.2025.	Javni uvid održan: od: 3.11.2025. do: 17.11.2025.
Pečat tijela odgovornog za provođenje javne rasprave:	Odgovorna osoba za provođenje javne rasprave: Vjekoslava Glavan, dipl.ing.arh.
Suglasnost na plan prema članku 108. Zakona o prostornom uređenju ("Narodne novine" br. 153/13, 65/17, 114/18, 39/19, 98/19, 67/23): kasa:	datum:
Pravna osoba/tijelo koje je izradilo plan:	URBANISTICA d.o.o. Zagreb, Gajeva 2a
Pečat pravne osobe/tijela koje je izradilo plan:	Odgovorna osoba: Jasminka Pilar - Katalvić, dipl.ing.arh.
Odgovorni voditelji izrade plana: Iva Lukinić, dipl.ing.arh.	 Iva Lukinić Ivana Puzović, mag.ing.arh. Gordan Maček, dipl.ing.prom. Donatko Šumanovac, ing.arh. Vinko Skuter Šušnjak, mag.ing.prom.arh. Antonia Pavešković, univ.bašc.geog., univ.bašc.hist. Sara Brnbota, mag.ing.arh. Ines Kotula, mag.ing.arh.
Stručni tim u izradi plana: Jasminka Pilar - Katalvić, dipl.ing.arh. Iva Lukinić, dipl.ing.arh. Jasmina Sadek, dipl.ing.arh. Ana Putar, dipl.ing.arh. Nikolina Graček, mag.ing.arh. Ines Kotula, mag.ing.arh.	Predsjednik predstavničkog tijela: Ines Kassel Andrašević, v.r.
Pečat predstavničkog tijela:	Pečat nadležnog tijela:
Istovjetnost ovog prostornog plana s izvornikom ovjera:	(ime, prezime i potpis)

- Granice**
- GRANICA URBANISTIČKOG PLANA UREĐENJA
 - GRANICA 70 m OD OBALNE CRTE
 - GRANICA 100 m OD OBALNE CRTE
- Prostori / površine za razvoj i uređenje naselja**
- STAMBENA NAMJENA
 - MJEŠOVITA NAMJENA - PRETEŽITO STAMBENA
 - MJEŠOVITA NAMJENA - PRETEŽITO POSLOVNA
 - JAVNA I DRUŠTVENA NAMJENA
socijalna - D2, školska - D5, kulturna - D6, vjerska - D7, višeprogramska - D8
 - POSLOVNA NAMJENA
pretežito trgovačka - K2
 - UGOSTITELJSKO-TURISTIČKA NAMJENA
hotel - T1
 - SPORTSKO-REKREACIJSKA NAMJENA
sportsko-rekreativni centar - R1
 - SPORTSKO-REKREACIJSKA NAMJENA
Rekreativno područje na moru
 - JAVNE ZELENE POVRŠINE
park - Z1, odmorište, vrt - Z3
 - ZASTITNE ZELENE POVRŠINE
- GROBLJE**
- ULIČNA MREŽA, PJEŠAČKE I OSTALE JAVNE PROMETNE POVRŠINE
 - JAVNO PARKIRALIŠTE
 - MORSKA LUKA OTVORENA ZA JAVNI PROMET LOKALNOG ZNAČAJA
 - LUČKI BAZEN
- Vodnogospodarski sustav**
- VODOOPSKRBA
 - MAGISTRALNI CJEVOVOD
 - VODOOPSKRBNI CJEVOVOD
 - VODOSPREMA "DRAMALJ", V=1500 m³, KGV +114
- ODVODNJA OTPADNIH VODA**
- FEKALNA KANALIZACIJA
 - OBORINSKA KANALIZACIJA
 - CRPNA STANICA "OMORIKA"
 - SEPARATOR OBORINSKIH VODA

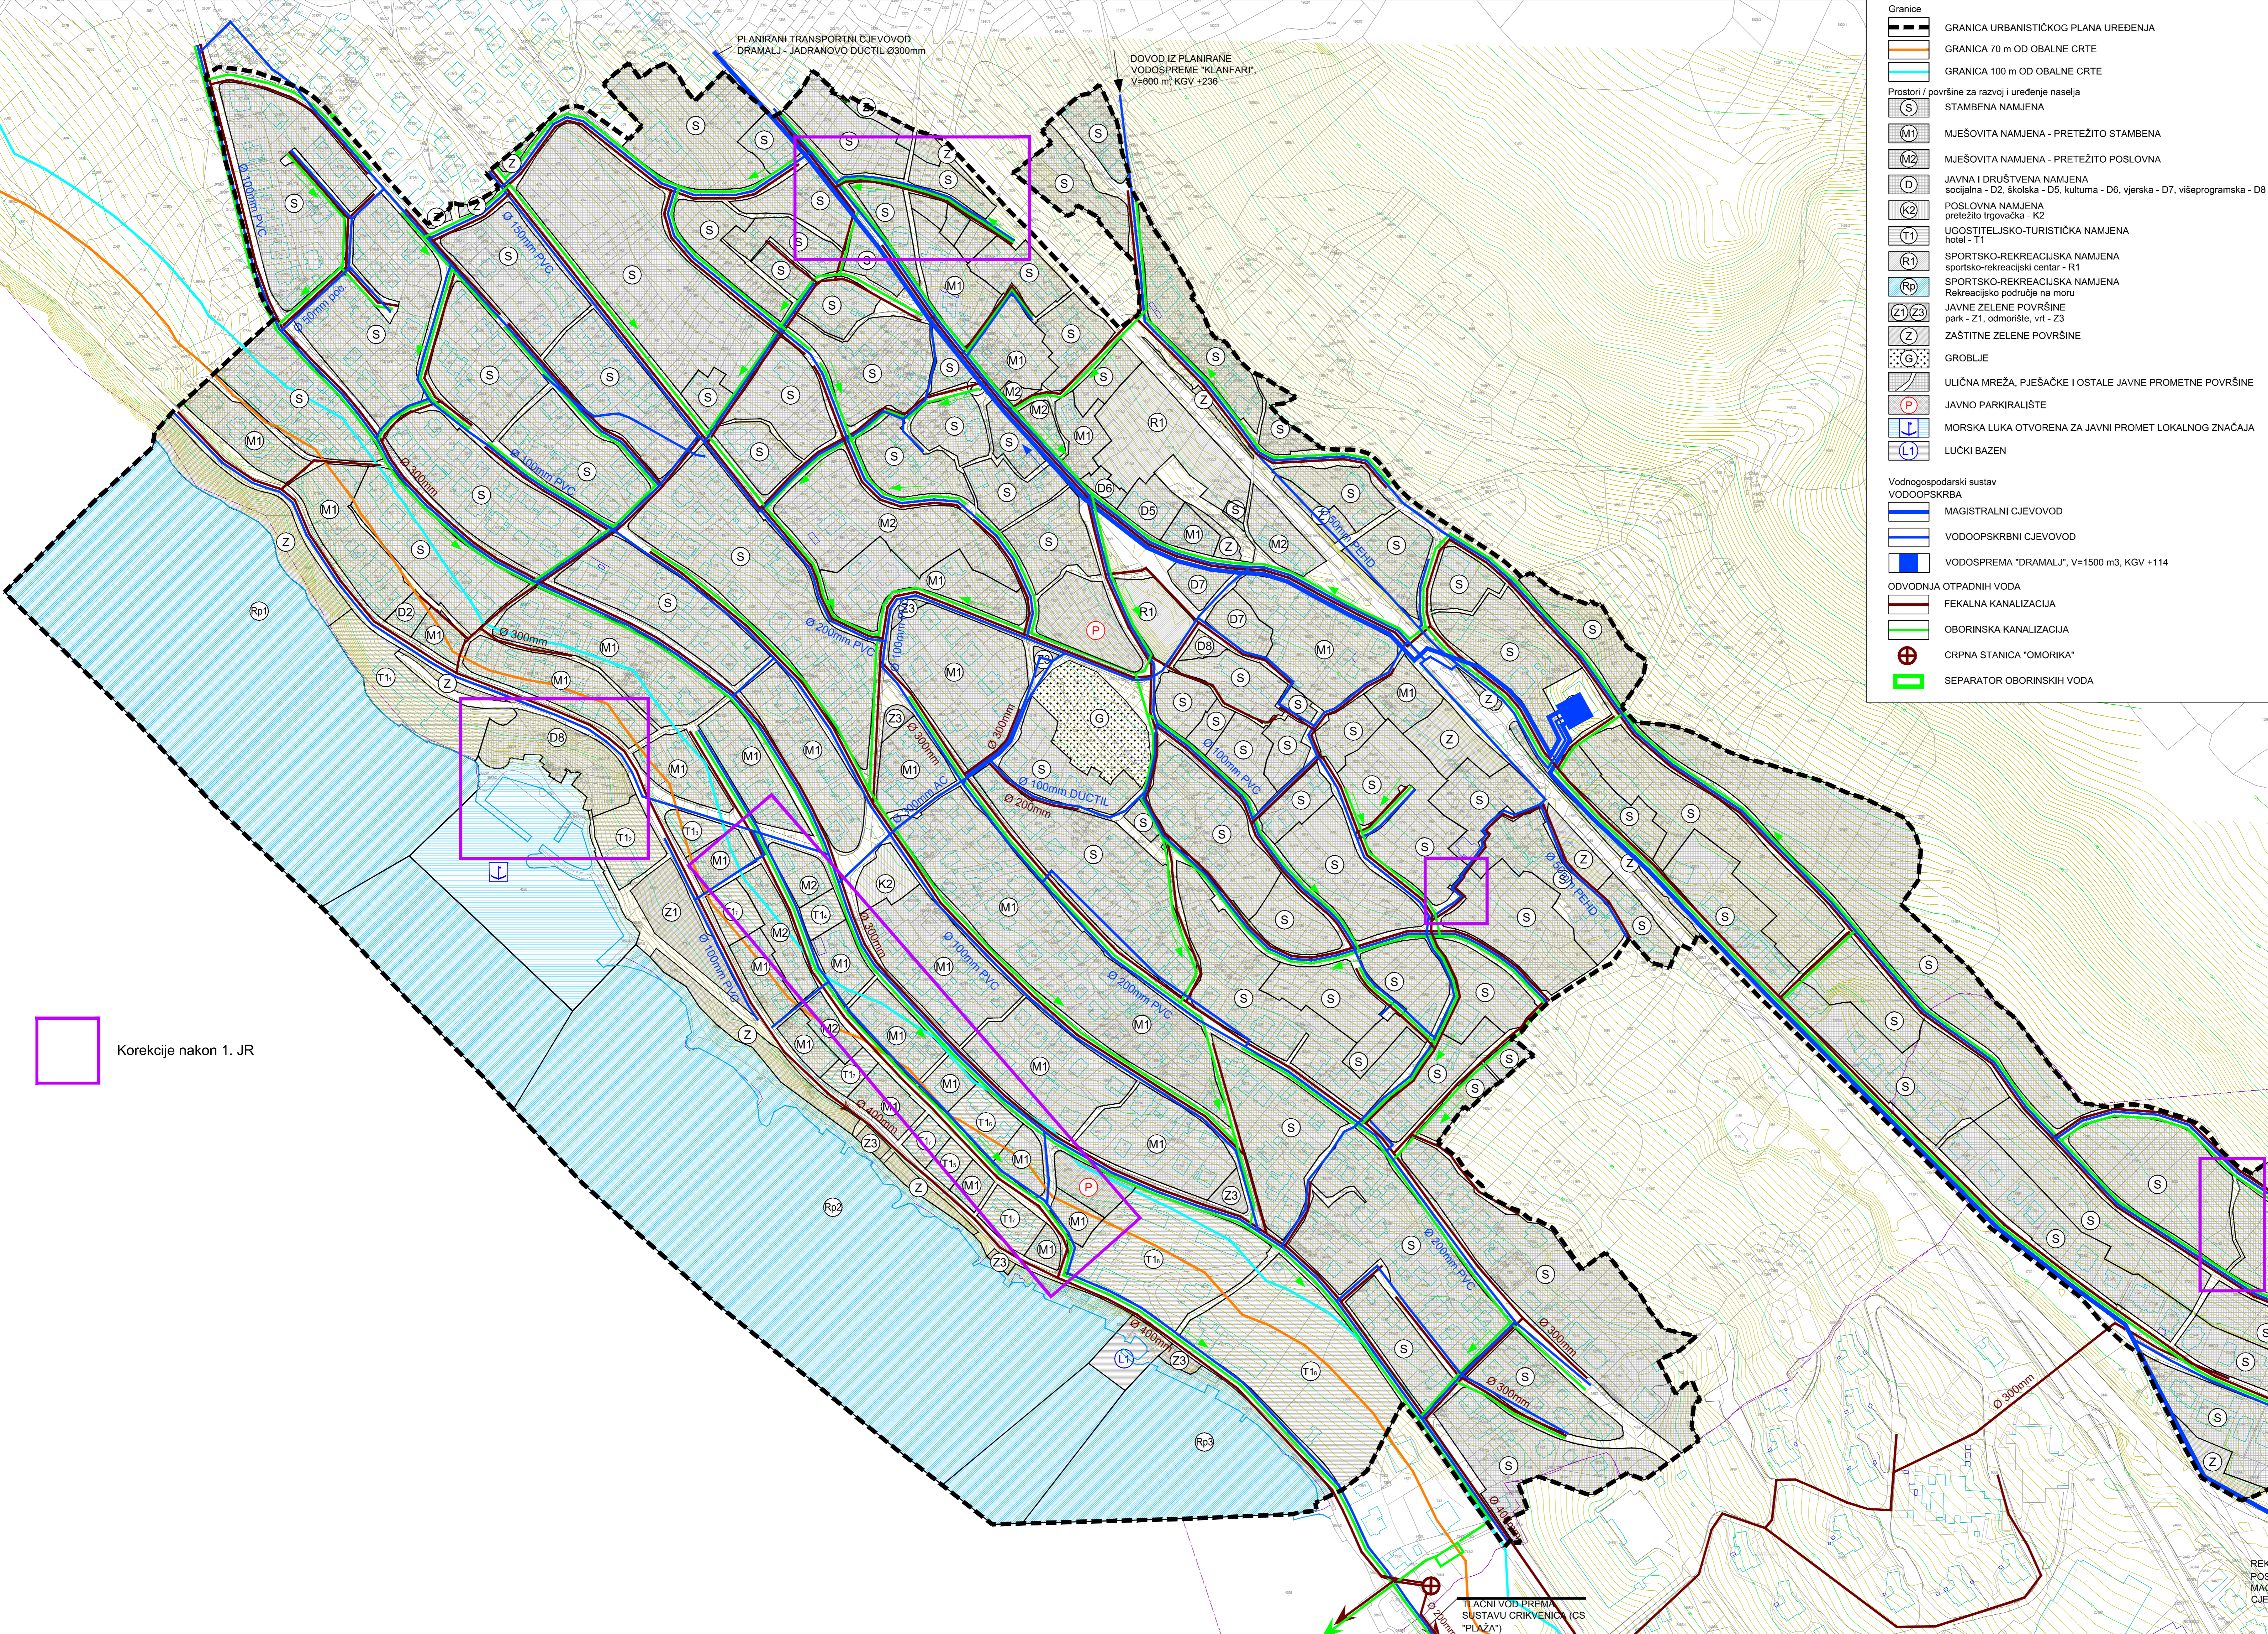

Korekcije nakon 1. JR



REKONSTRUKCIJA POSTOJEĆEG MAGISTRALNOG CJEVOVODA
DOVOD IZ PLANIRANE VODOSPREME SOPALJ 3 / SOPALJSKA